



**AUTORITÀ DI BACINO LACUALE DEI LAGHI
MAGGIORE, COMABBIO, MONATE E VARESE**

C.F. 02902910120

SERVIZIO TECNICO

Via Martiri della Libertà, 11 – 21014 Laveno Mombello VA
tel. 0332.661.330 – fax 0332.626.990 – e-mail: protocollo@autoritadibacino.va.it
e-mail certificata: protocollo@pec.autoritadibacino.va.it
orario al pubblico: **martedì – mercoledì – venerdì dalle 10.30 alle 13.00**



**BANDO PER L'ASSEGNAZIONE
DEI POSTI D'ORMEGGIO PUBBLICI
ANNI 2025-2030**

***PORTI PUBBLICI E AREE D'ORMEGGIO
IN ZONA PORTUALE
E FUORI ZONA PORTUALE***

**Allegato 2
Planimetrie Porti e strutture d'ormeggio**



Determinazione del Responsabile Servizio Tecnico n 77 del 01/03/2024

Zona Portuale

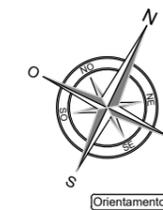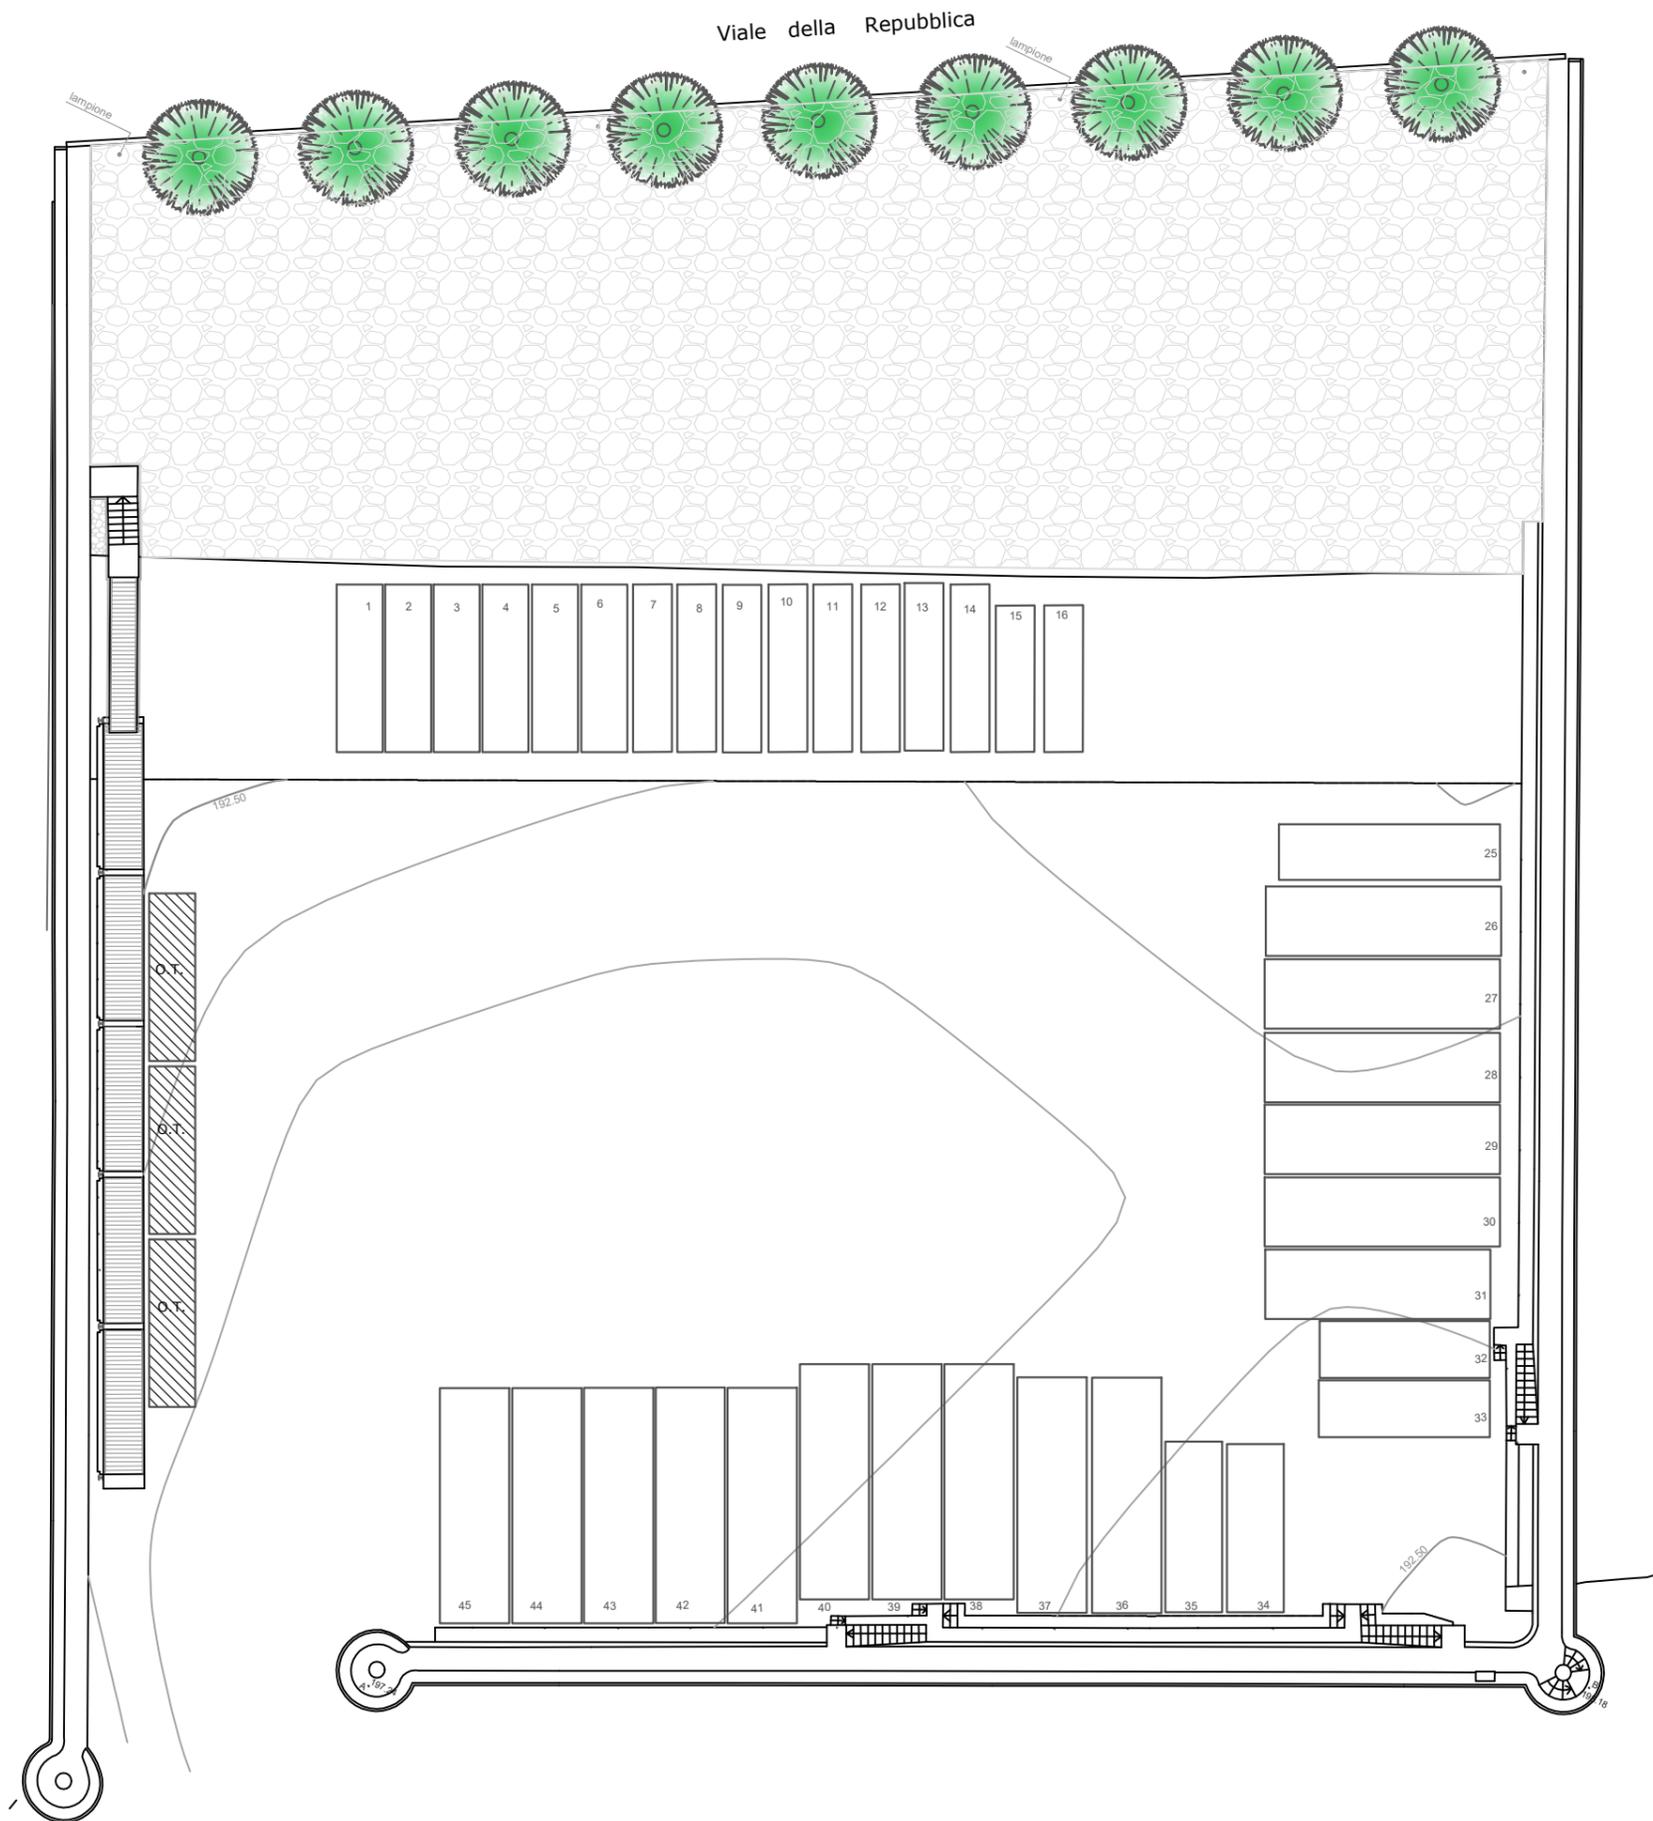



LEGENDA	
ORMEGGI 01-45	ORMEGGI PUBBLICI
ORMEGGIO n°5	ORMEGGIO FORZE DELL'ORDINE
ORMEGGIO n°25	ORMEGGI RISERVATI AI DISABILI
O.T.	ORMEGGIO TEMPORANEO

	AUTORITA' DI BACINO LACUALE DEI LAGHI MAGGIORE, COMABBIO, MONATE E VARESE	SERVIZIO TECNICO
	PROTOCOLLO: <input type="text"/>	COMUNE: COMUNE DI ANGERA PORTO ASBURGICO
TAVOLA: 1	REVISIONE N°: 01/2016	DEL: 01/01/2016
PIANO DEGLI ORMEGGI - PORTO ASBURGICO		

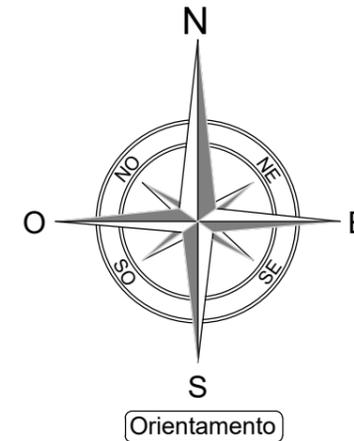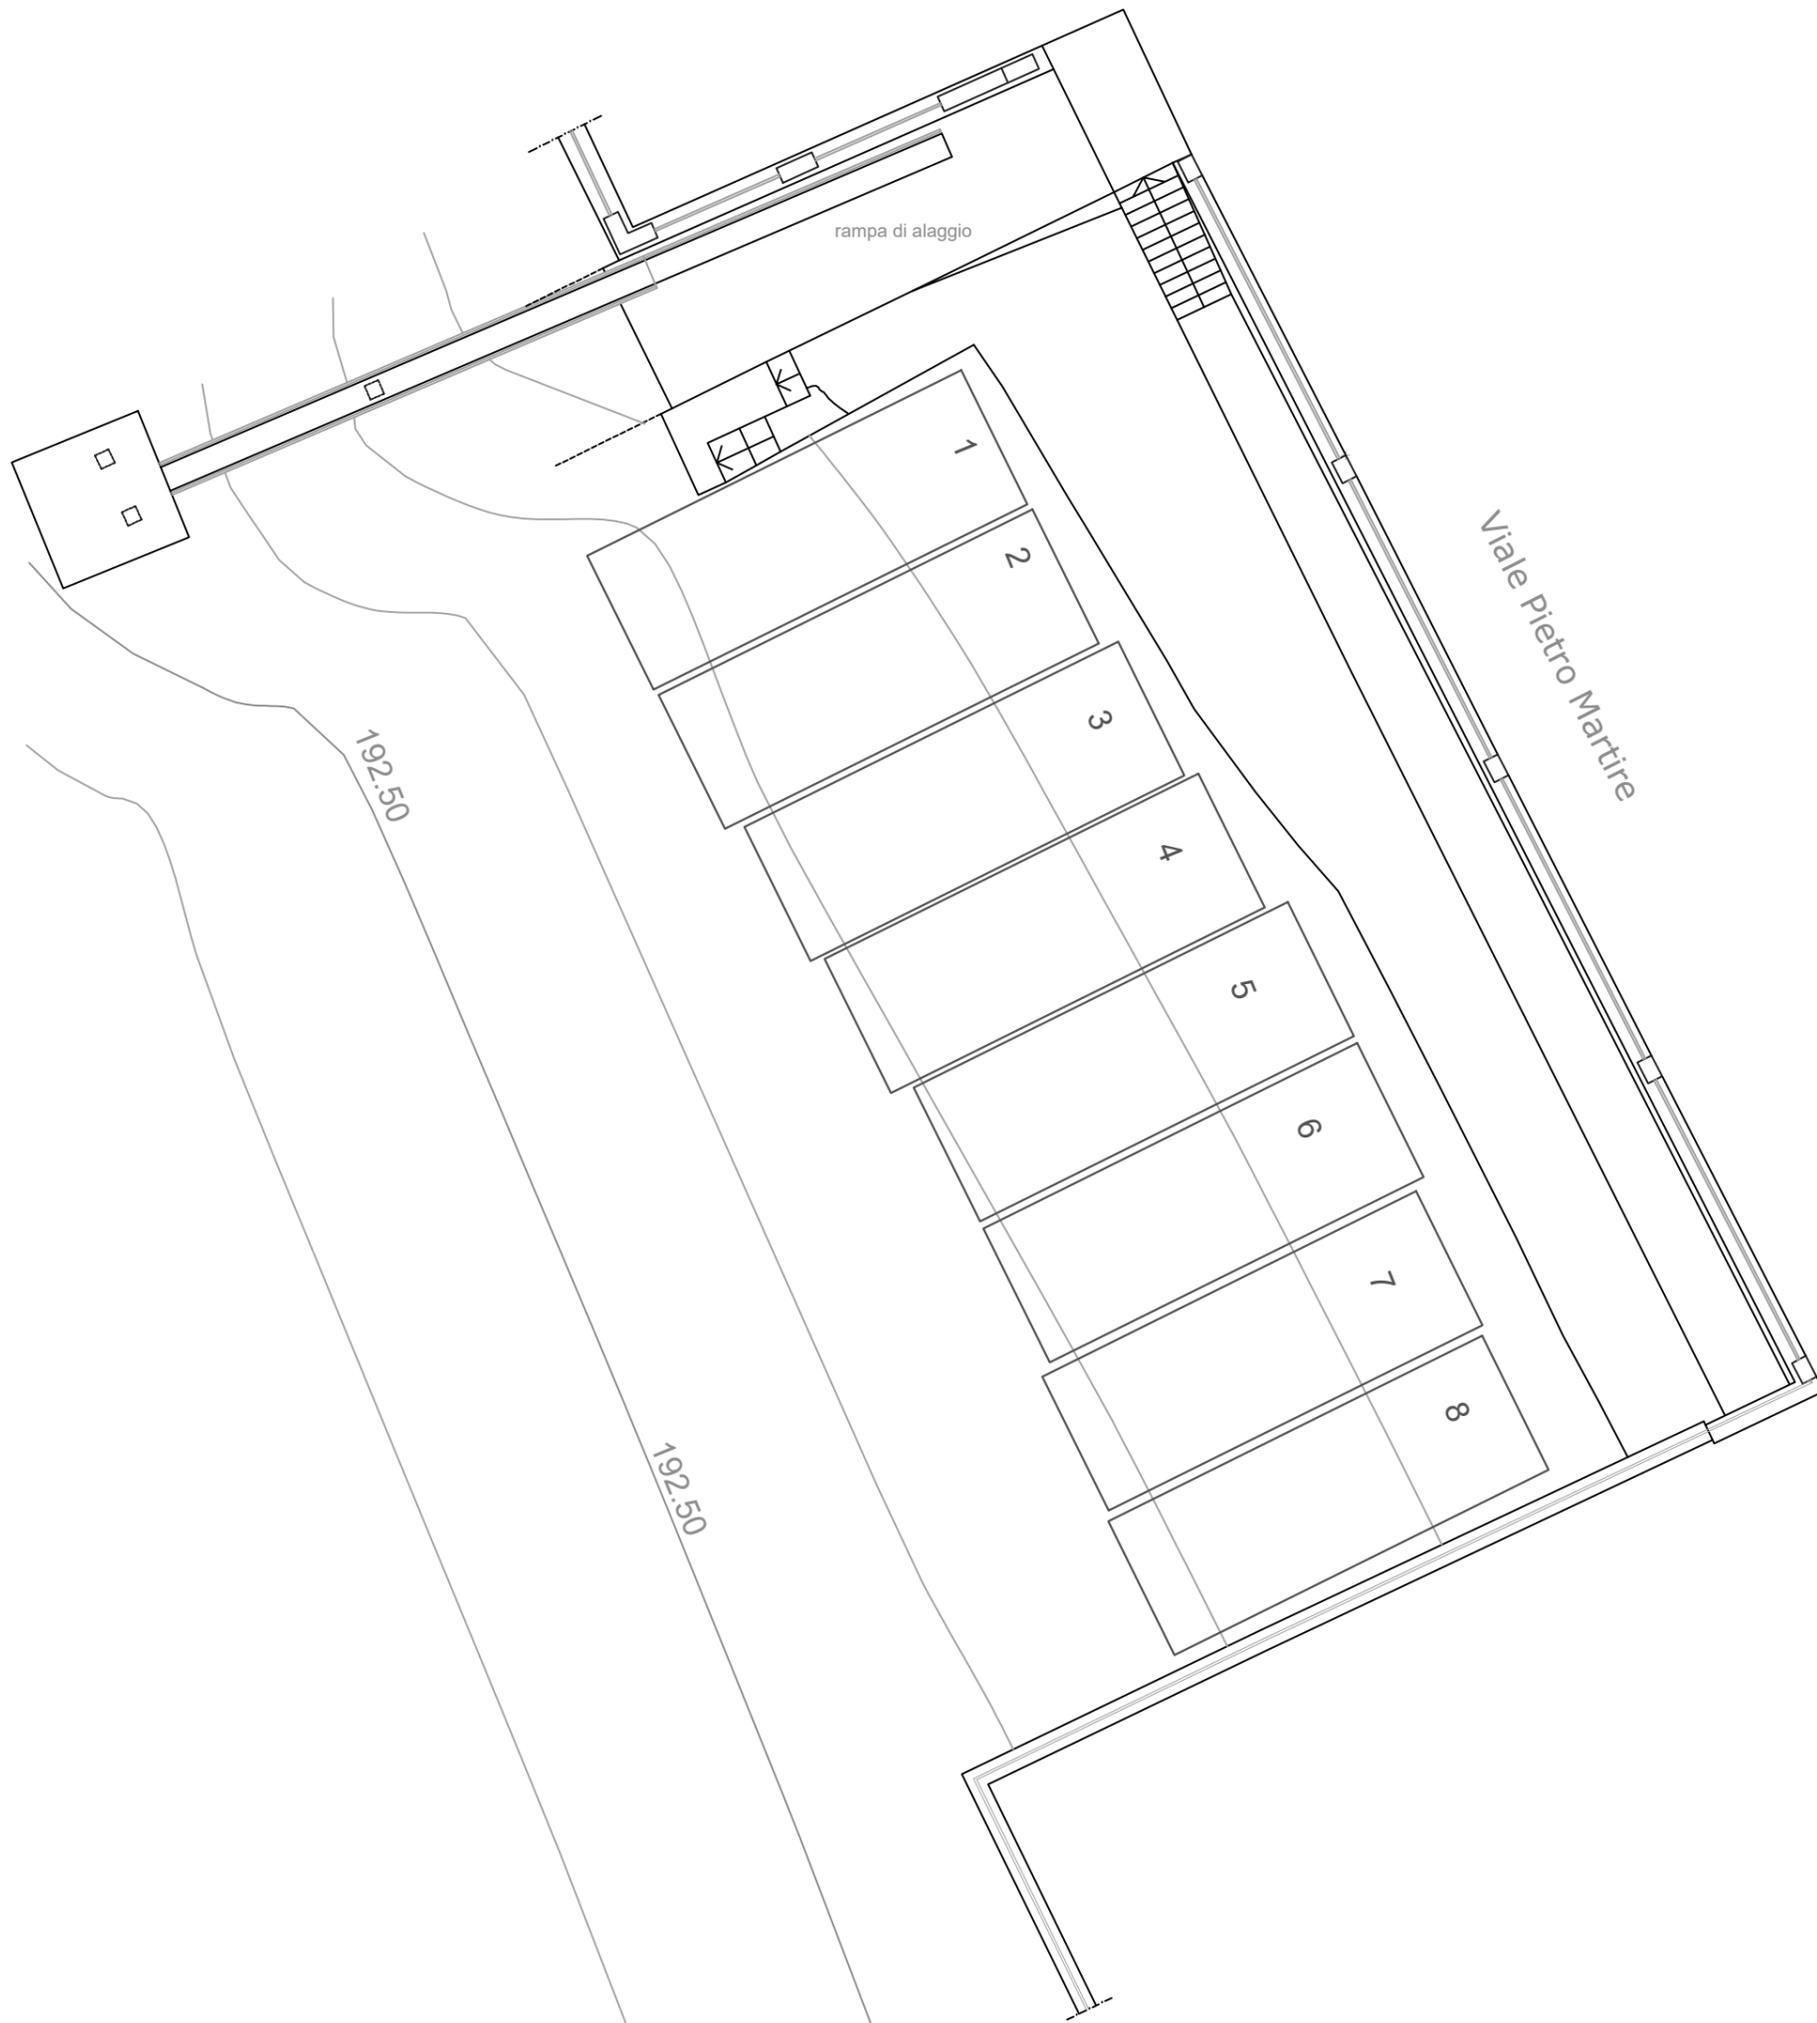



LEGENDA	
ORMEGGI 01-08	ORMEGGI PUBBLICI

 AUTORITA' DI BACINO LACUALE DEI LAGHI MAGGIORE, COMABBIO, MONATE E VARESE		SERVIZIO TECNICO
PROTOCOLLO: <input type="checkbox"/>	COMUNE: COMUNE DI ANGERA PORTO DI VIALE PIETRO MARTIRE	
TAVOLA: 1	REVISIONE N°: 01/2016	DEL: 01/01/2016 PIANO DEGLI ORMEGGI - PORTO DI VIALE PIETRO MARTIRE

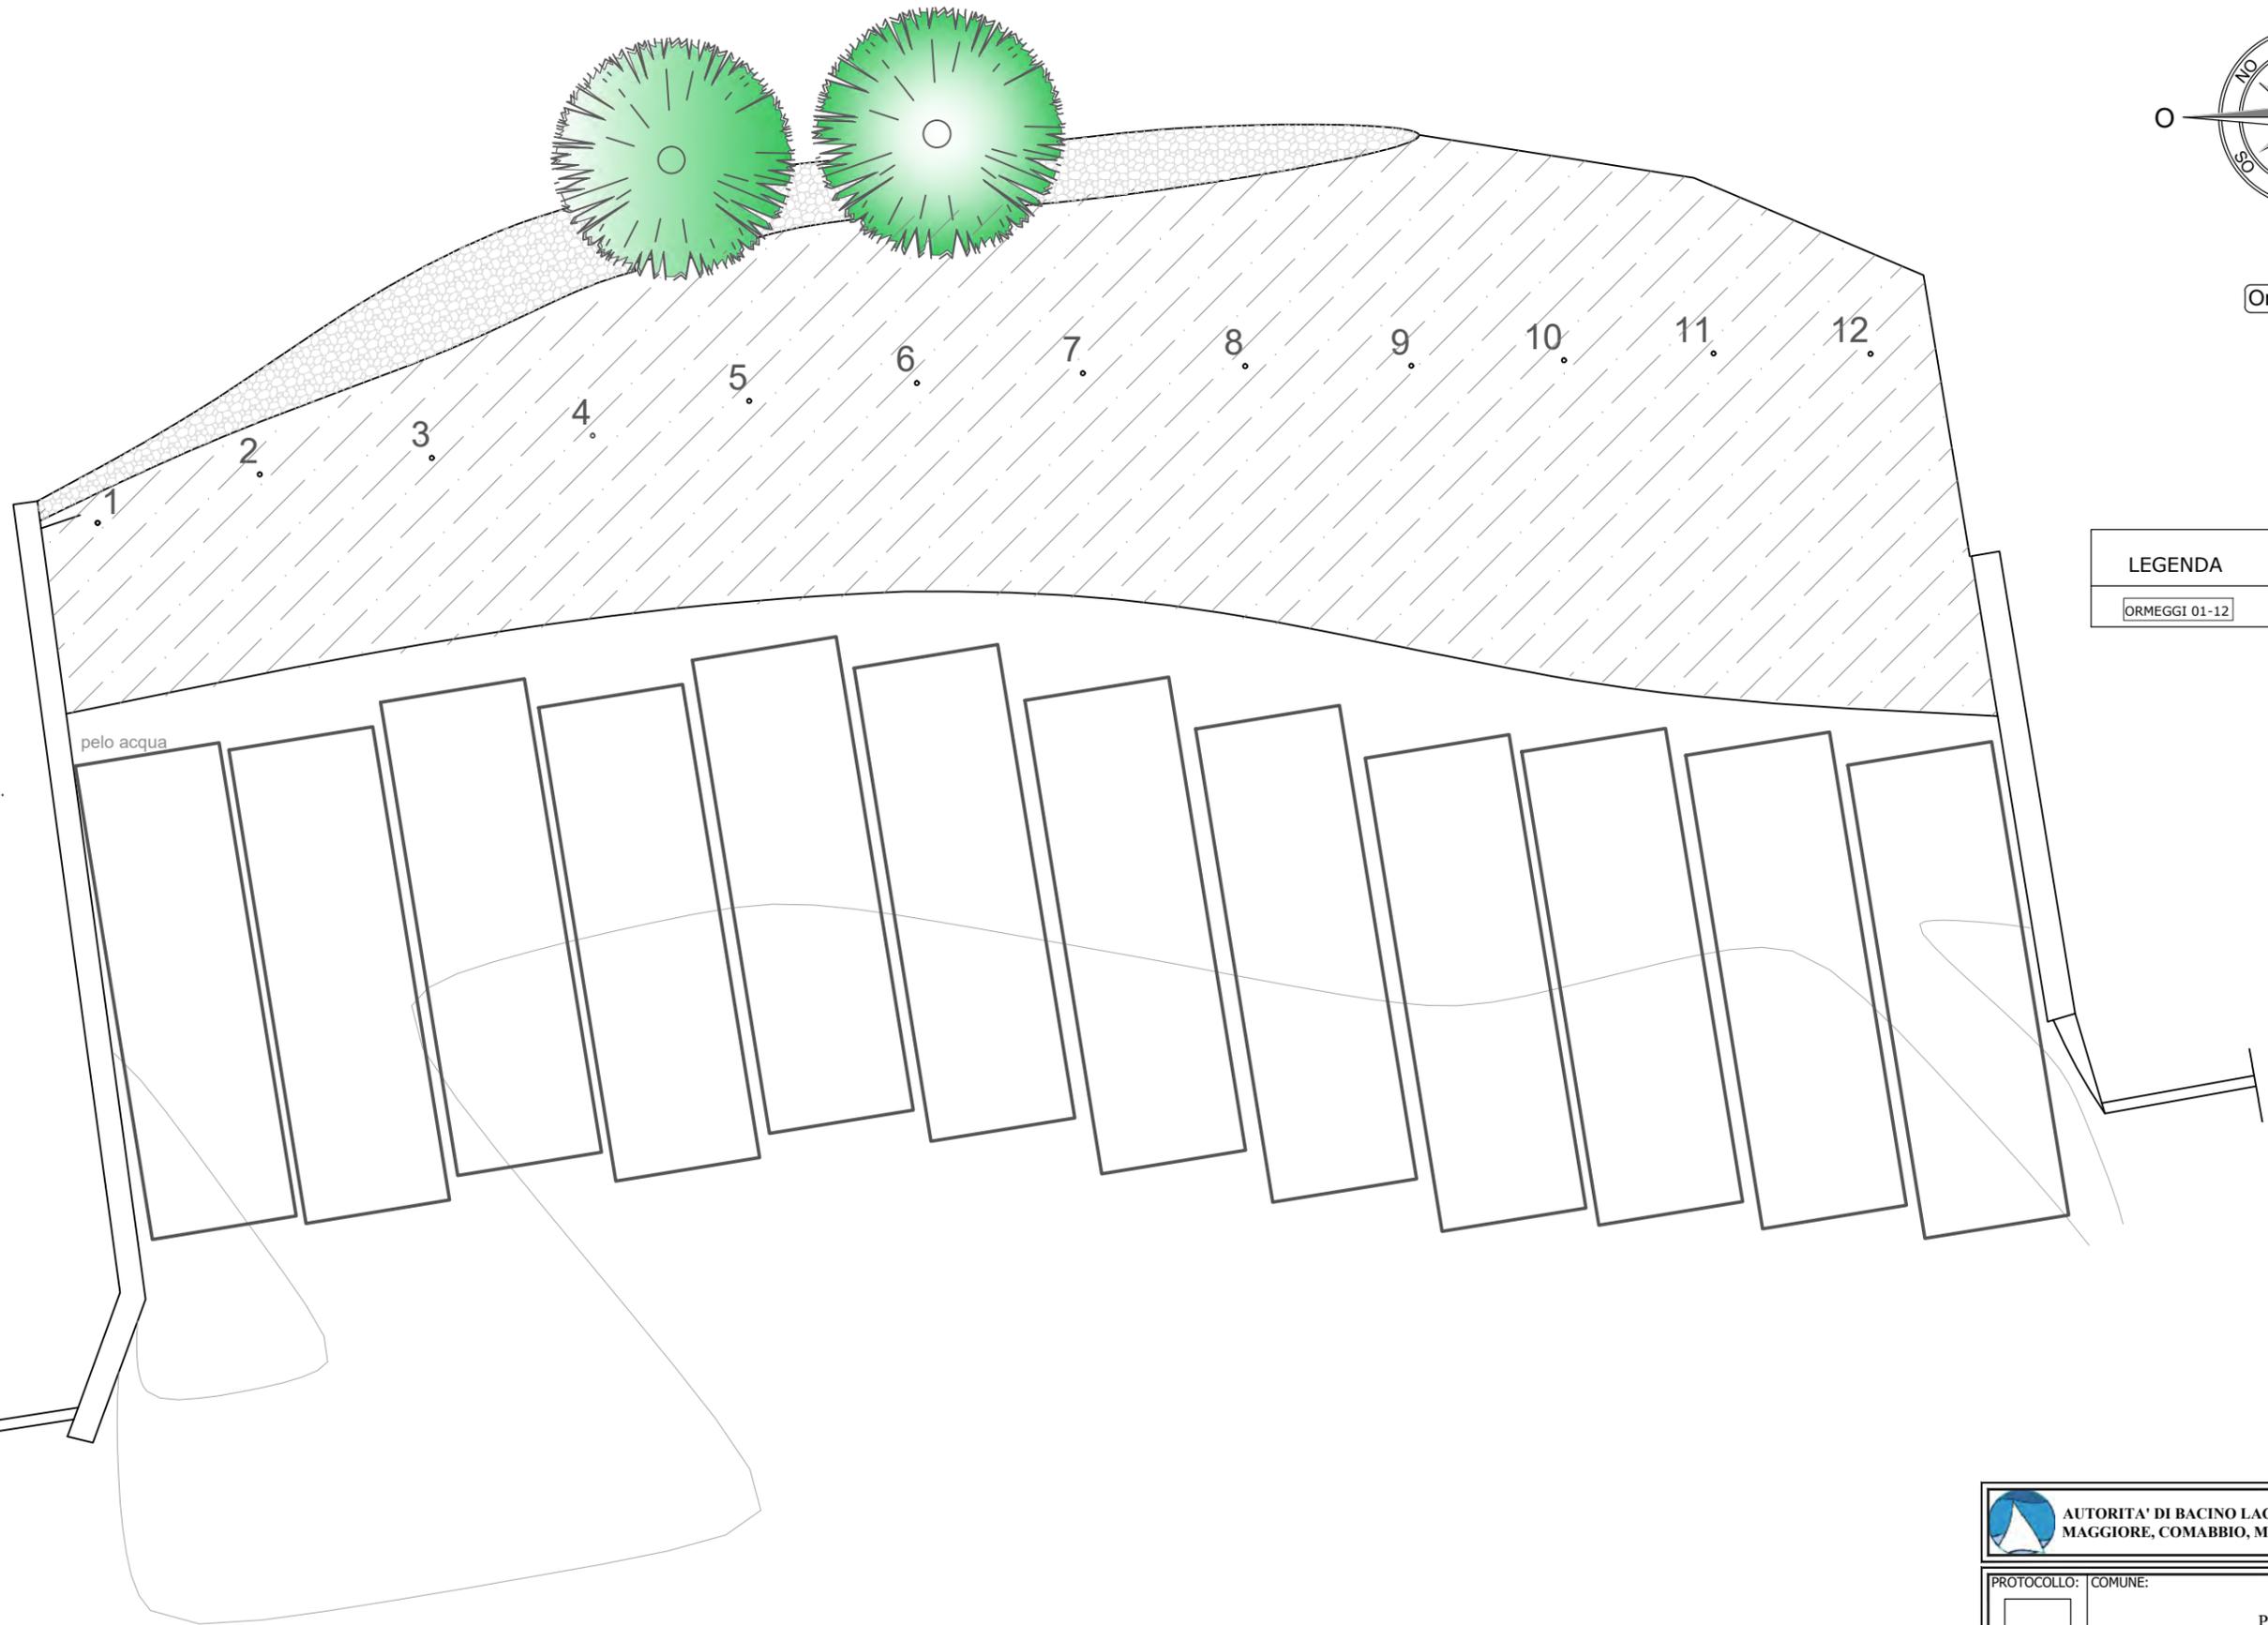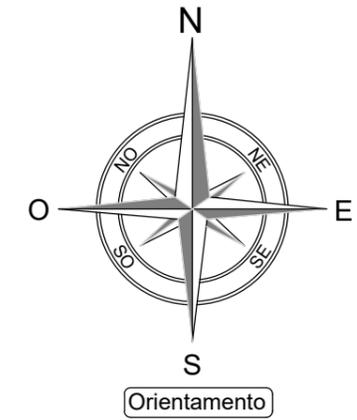

LEGENDA	
ORMEGGI 01-12	ORMEGGI PUBBLICI

	AUTORITA' DI BACINO LACUALE DEI LAGHI MAGGIORE, COMABBIO, MONATE E VARESE	SERVIZIO TECNICO
PROTOCOLLO:	COMUNE:	COMUNE DI ANGERA PORTO DI VIALE REPUBBLICA
TAVOLA:	REVISIONE N°: 01/2016	DEL: 01/01/2016
1	PIANO DEGLI ORMEGGI - PORTO DI VIALE REPUBBLICA	

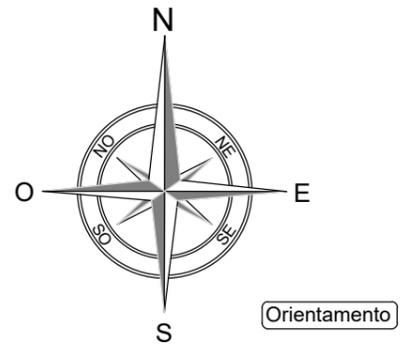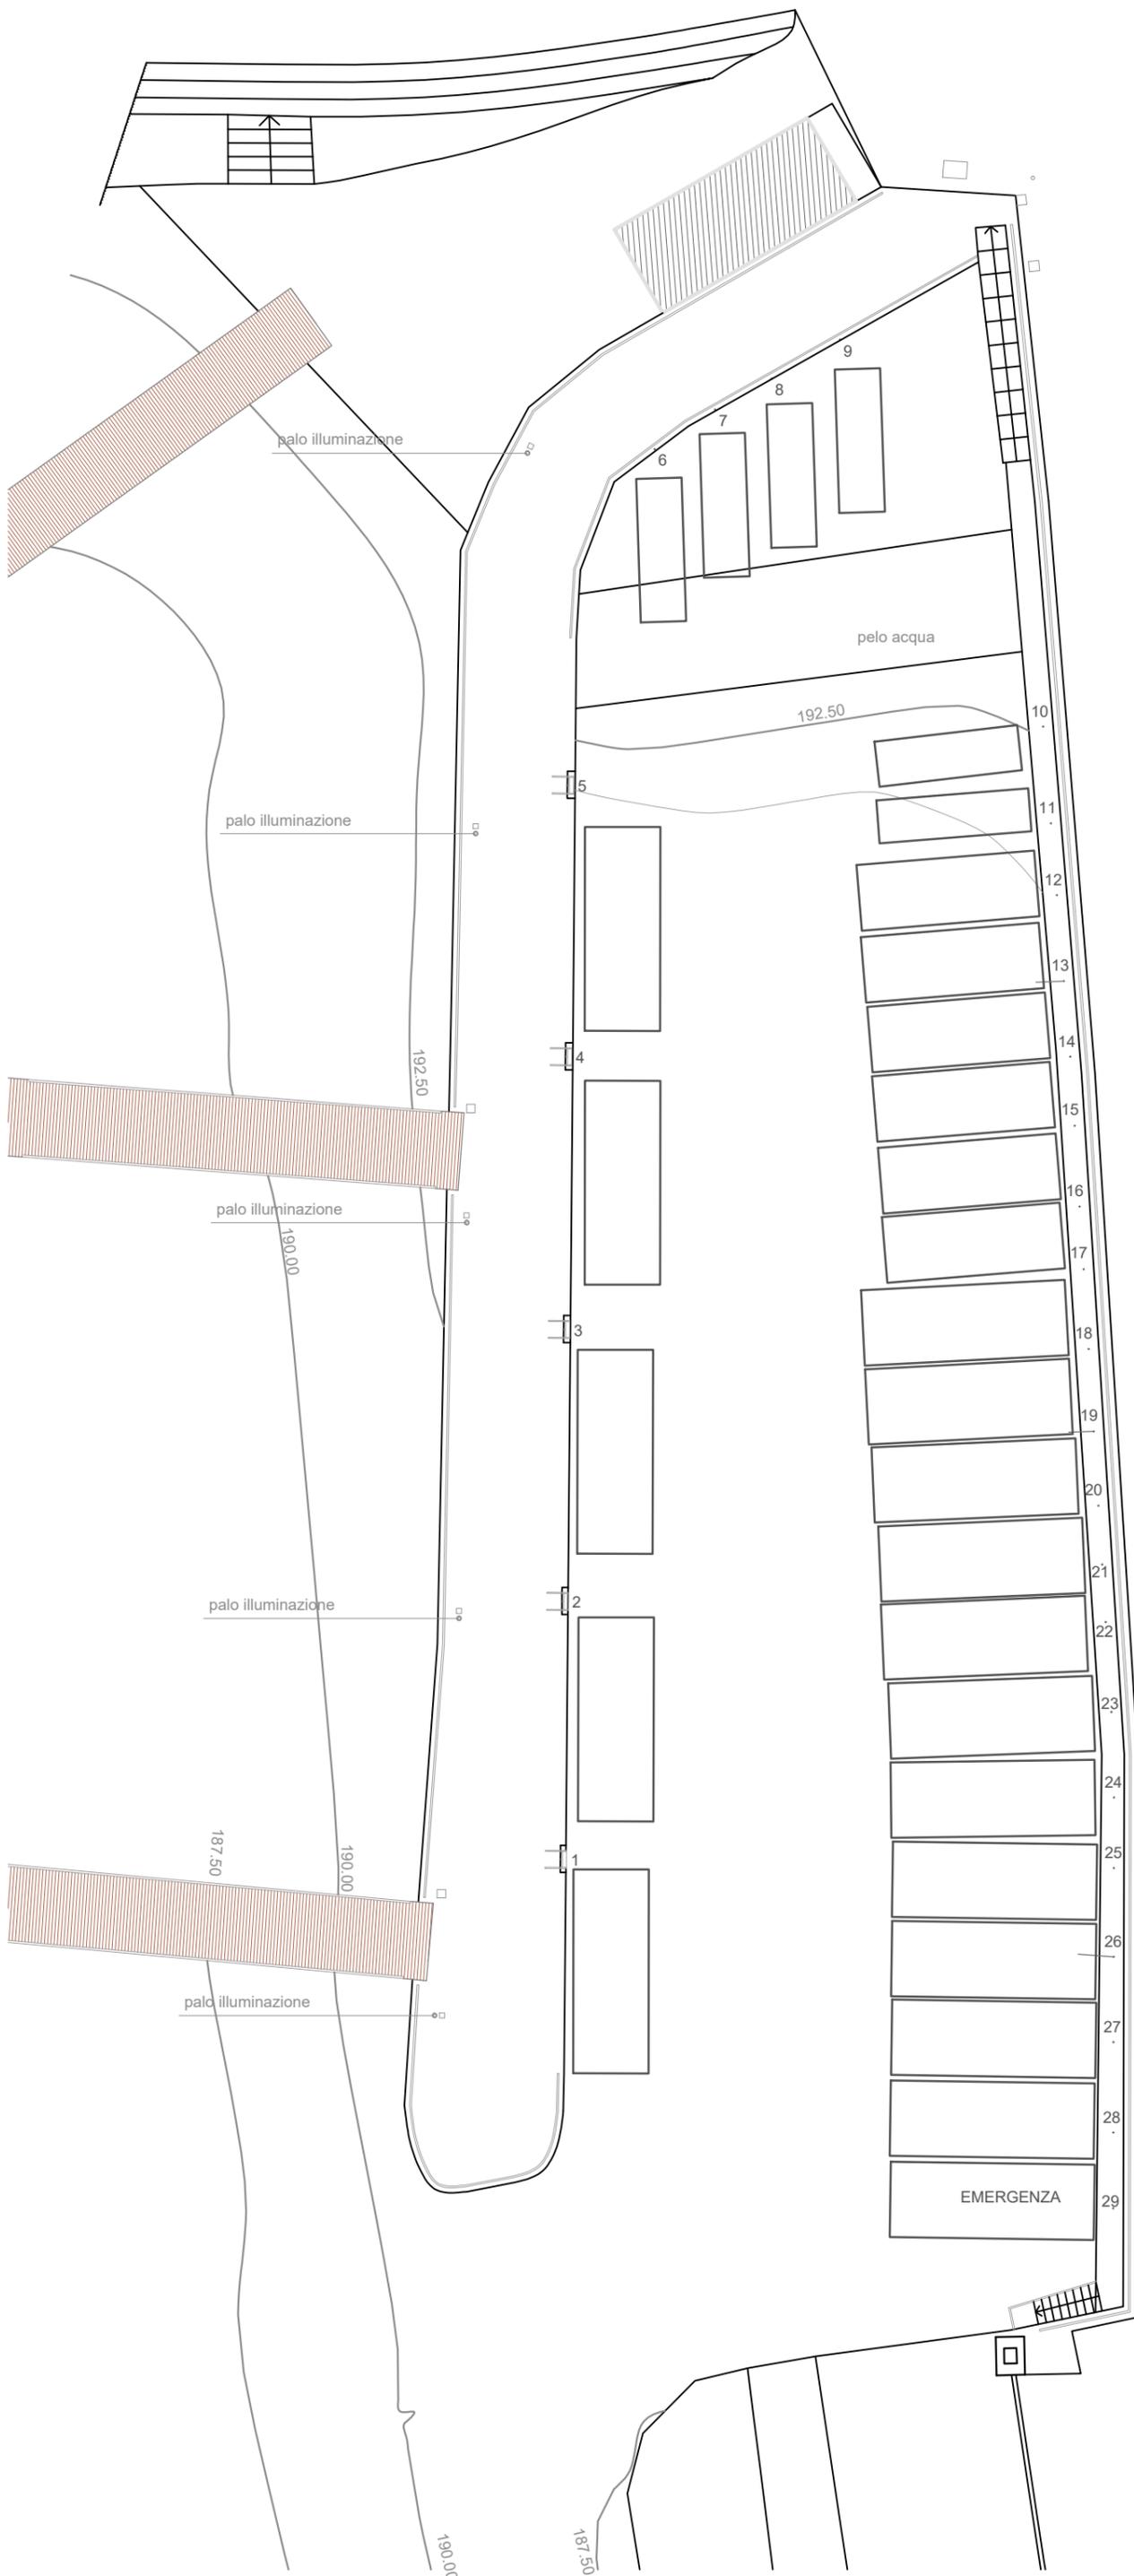


LEGENDA	
ORMEGGI 01-28	ORMEGGI PUBBLICI
ORMEGGIO n°29	ORMEGGI EMERGENZA E SOCCORSO

	AUTORITA' DI BACINO LACUALE DEI LAGHI MAGGIORE, COMABBIO, MONATE E VARESE	SERVIZIO TECNICO
--	--	------------------

PROTOCOLLO:	COMUNE:	COMUNE DI CASTELVECCANA PORTO CALDE'
-------------	---------	---


TAVOLA:	REVISIONE N°:	DEL:
1	01/2016	01/01/2016
PIANO DEGLI ORMEGGI - PORTO DI CALDE'		

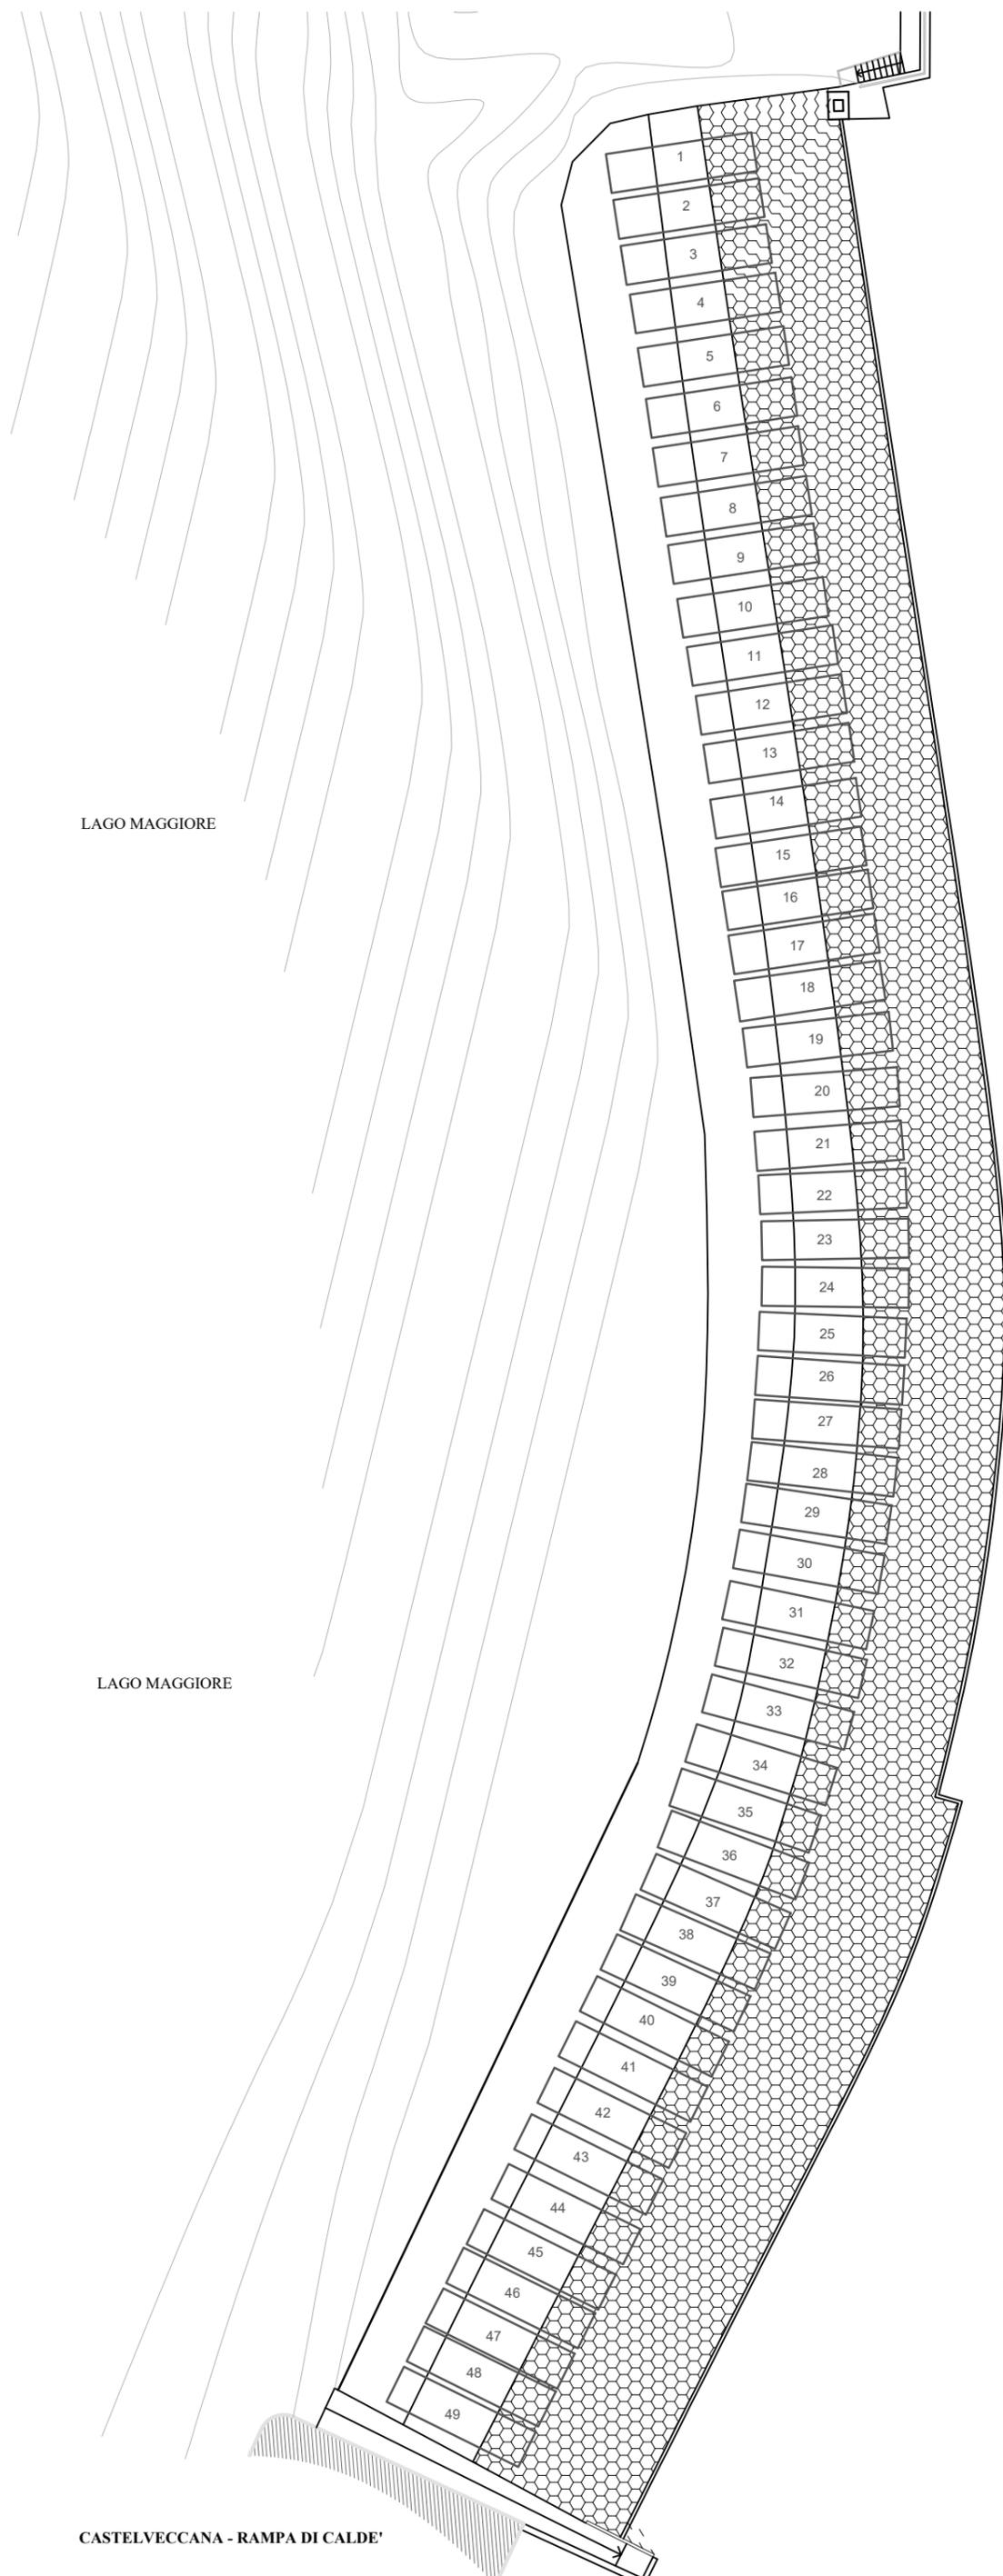

LAGO MAGGIORE


LAGO MAGGIORE

CASTELVECCANA - RAMPA DI CALDE'

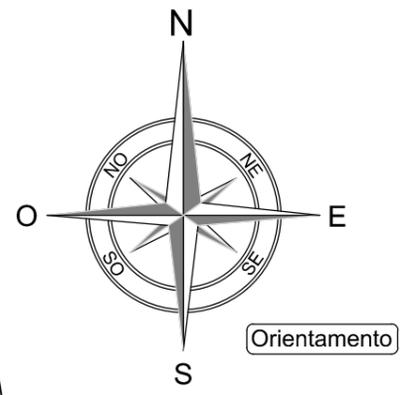



LEGENDA	
ORMEGGI 01-49	ORMEGGI PUBBLICI

 AUTORITA' DI BACINO LACUALE DEI LAGHI MAGGIORE, COMABBIO, MONATE E VARESE		SERVIZIO TECNICO
PROTOCOLLO: <input type="checkbox"/>	COMUNE: COMUNE DI CASTELVECCANA RAMPA DI CALDE'	
TAVOLA: 1	REVISIONE N°: 01/2016	DEL: 01/01/2016 PIANO DEGLI ORMEGGI - RAMPA DI CALDE'

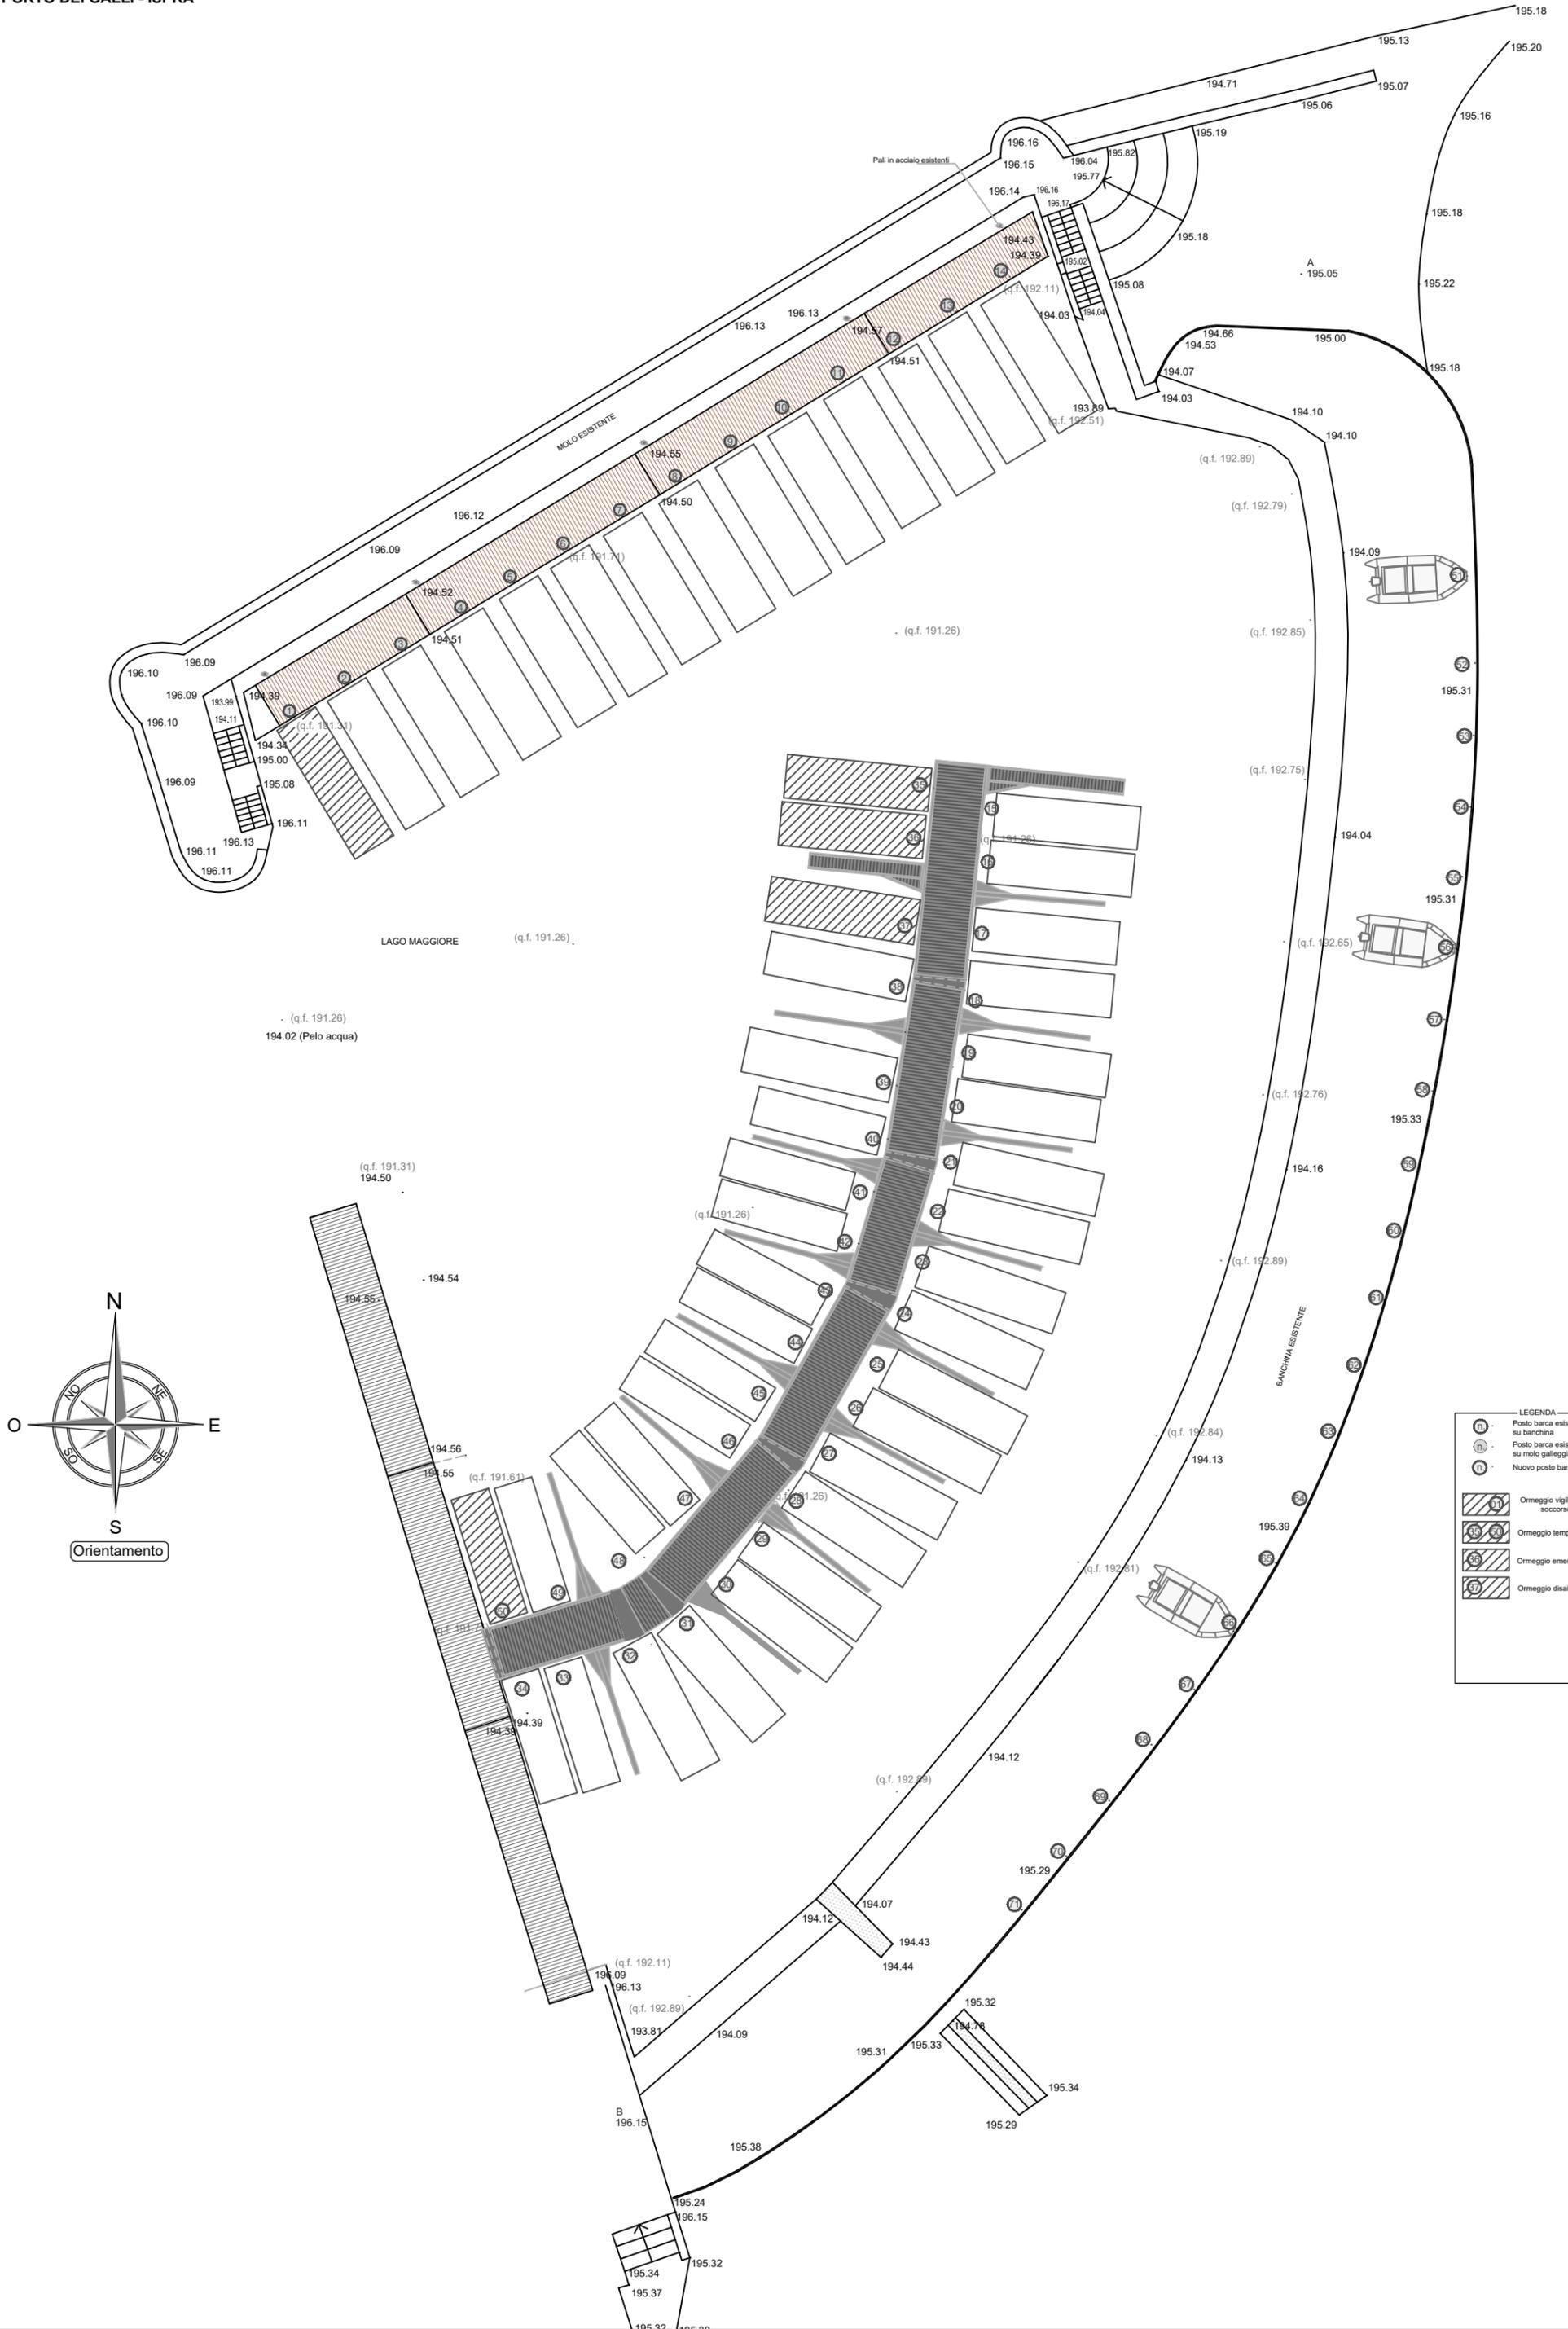


LEGENDA

	Posto barca esistente su banchina
	Posto barca esistente su molo galleggiante
	Nuovo posto barca
	Ormezzo vigilanza e soccorso
	Ormezzo temporaneo
	Ormezzo emergenza meteo
	Ormezzo disabili a bordo

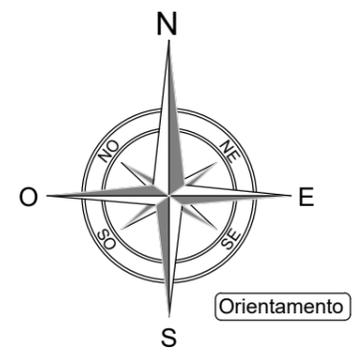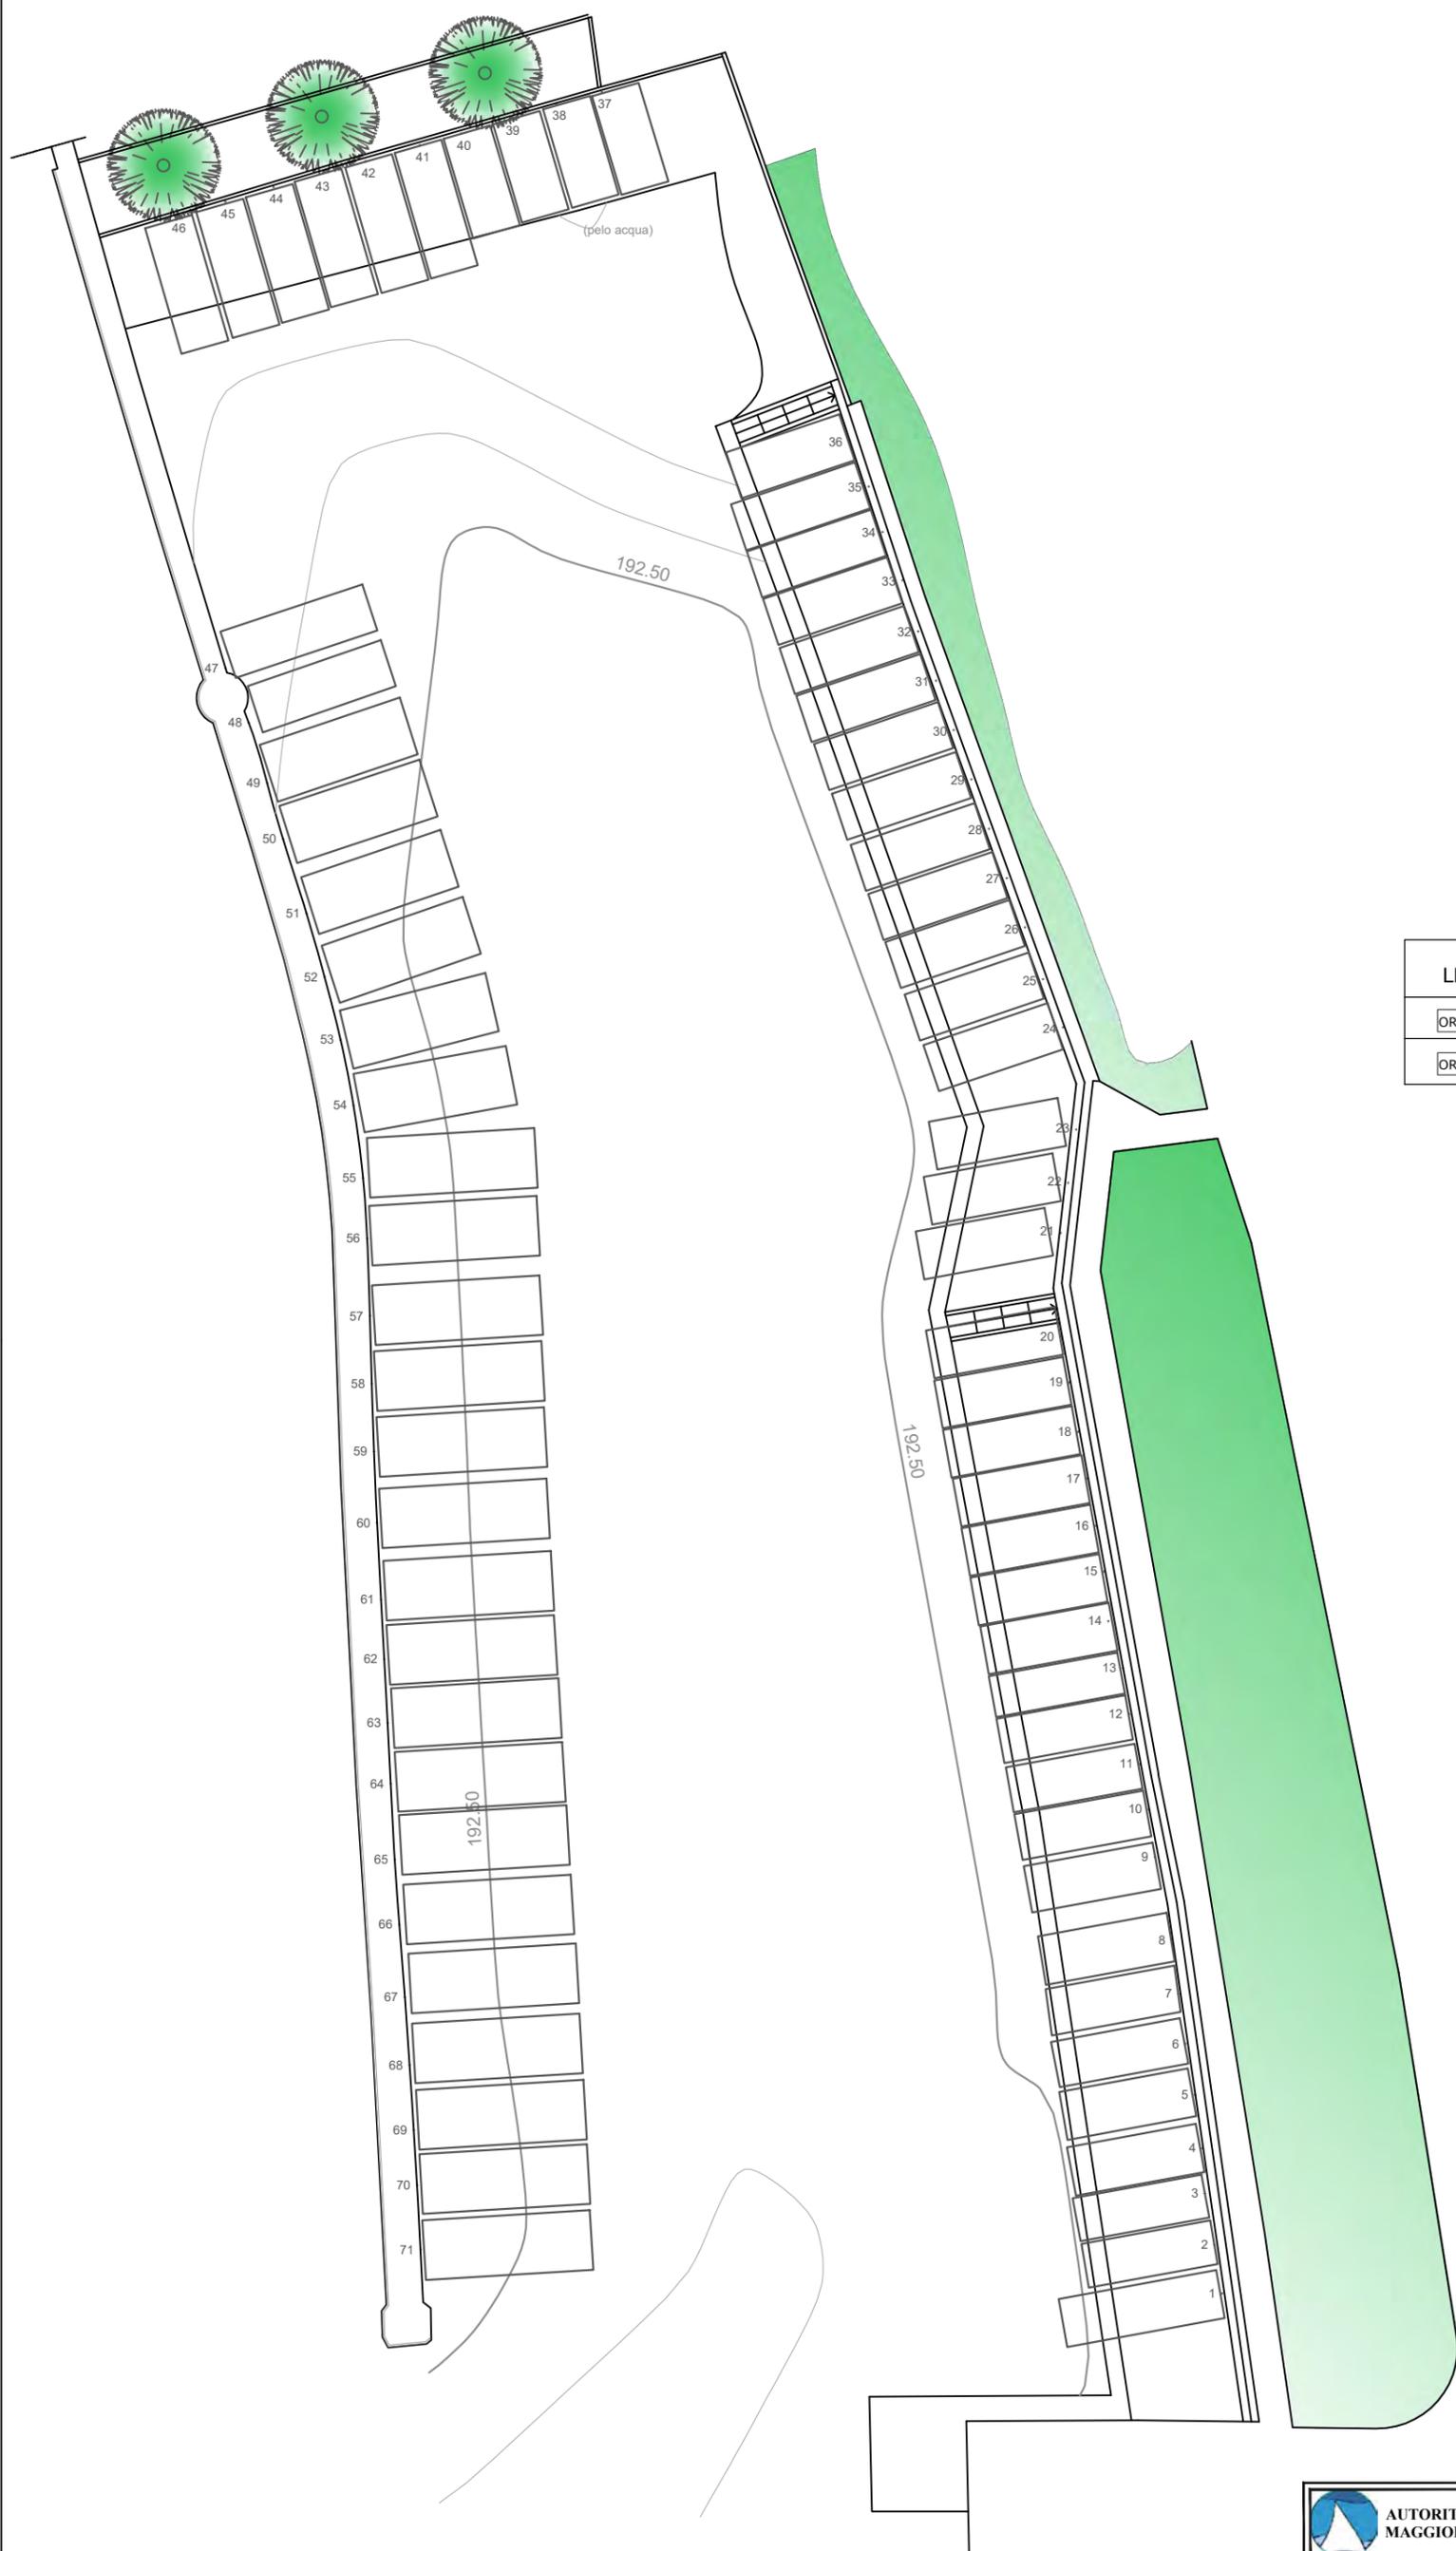



LEGENDA	
ORMEGGI 01-71	ORMEGGI PUBBLICI
ORMEGGIO n°21	ORMEGGI RISERVATI AI DISABILI

	AUTORITA' DI BACINO LACUALE DEI LAGHI MAGGIORE, COMABBIO, MONATE E VARESE		SERVIZIO TECNICO	
	PROTOCOLLO:	COMUNE:	COMUNE DI ISPRA PORTO NUOVO	
1	TAVOLA:	REVISIONE N°: 01/2016	DEL: 01/01/2016	
PIANO DEGLI ORMEGGI - PORTO NUOVO				



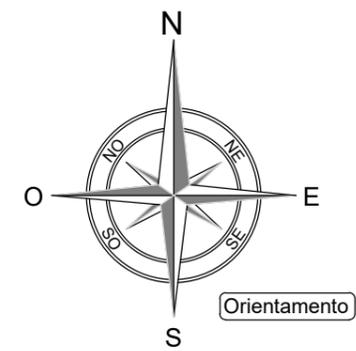


LEGENDA	
ORMEGGI 01-41	ORMEGGI PUBBLICI
ORMEGGIO n°40	ORMEGGIO VVF
ORMEGGIO n°41	ORMEGGIO FORZE DELL'ORDINE

 AUTORITA' DI BACINO LACUALE DEI LAGHI MAGGIORE, COMABBIO, MONATE E VARESE		SERVIZIO TECNICO
PROTOCOLLO: <input type="text"/>	COMUNE: COMUNE DI ISPRA PORTO VECCHIO	
TAVOLA: 1	REVISIONE N°: 01/2016	DEL: 01/01/2016
PIANO DEGLI ORMEGGI - PORTO VECCHIO		

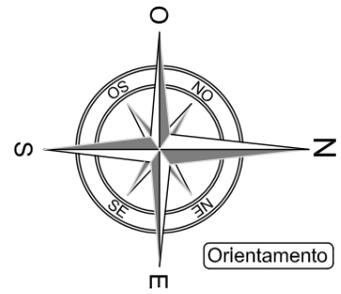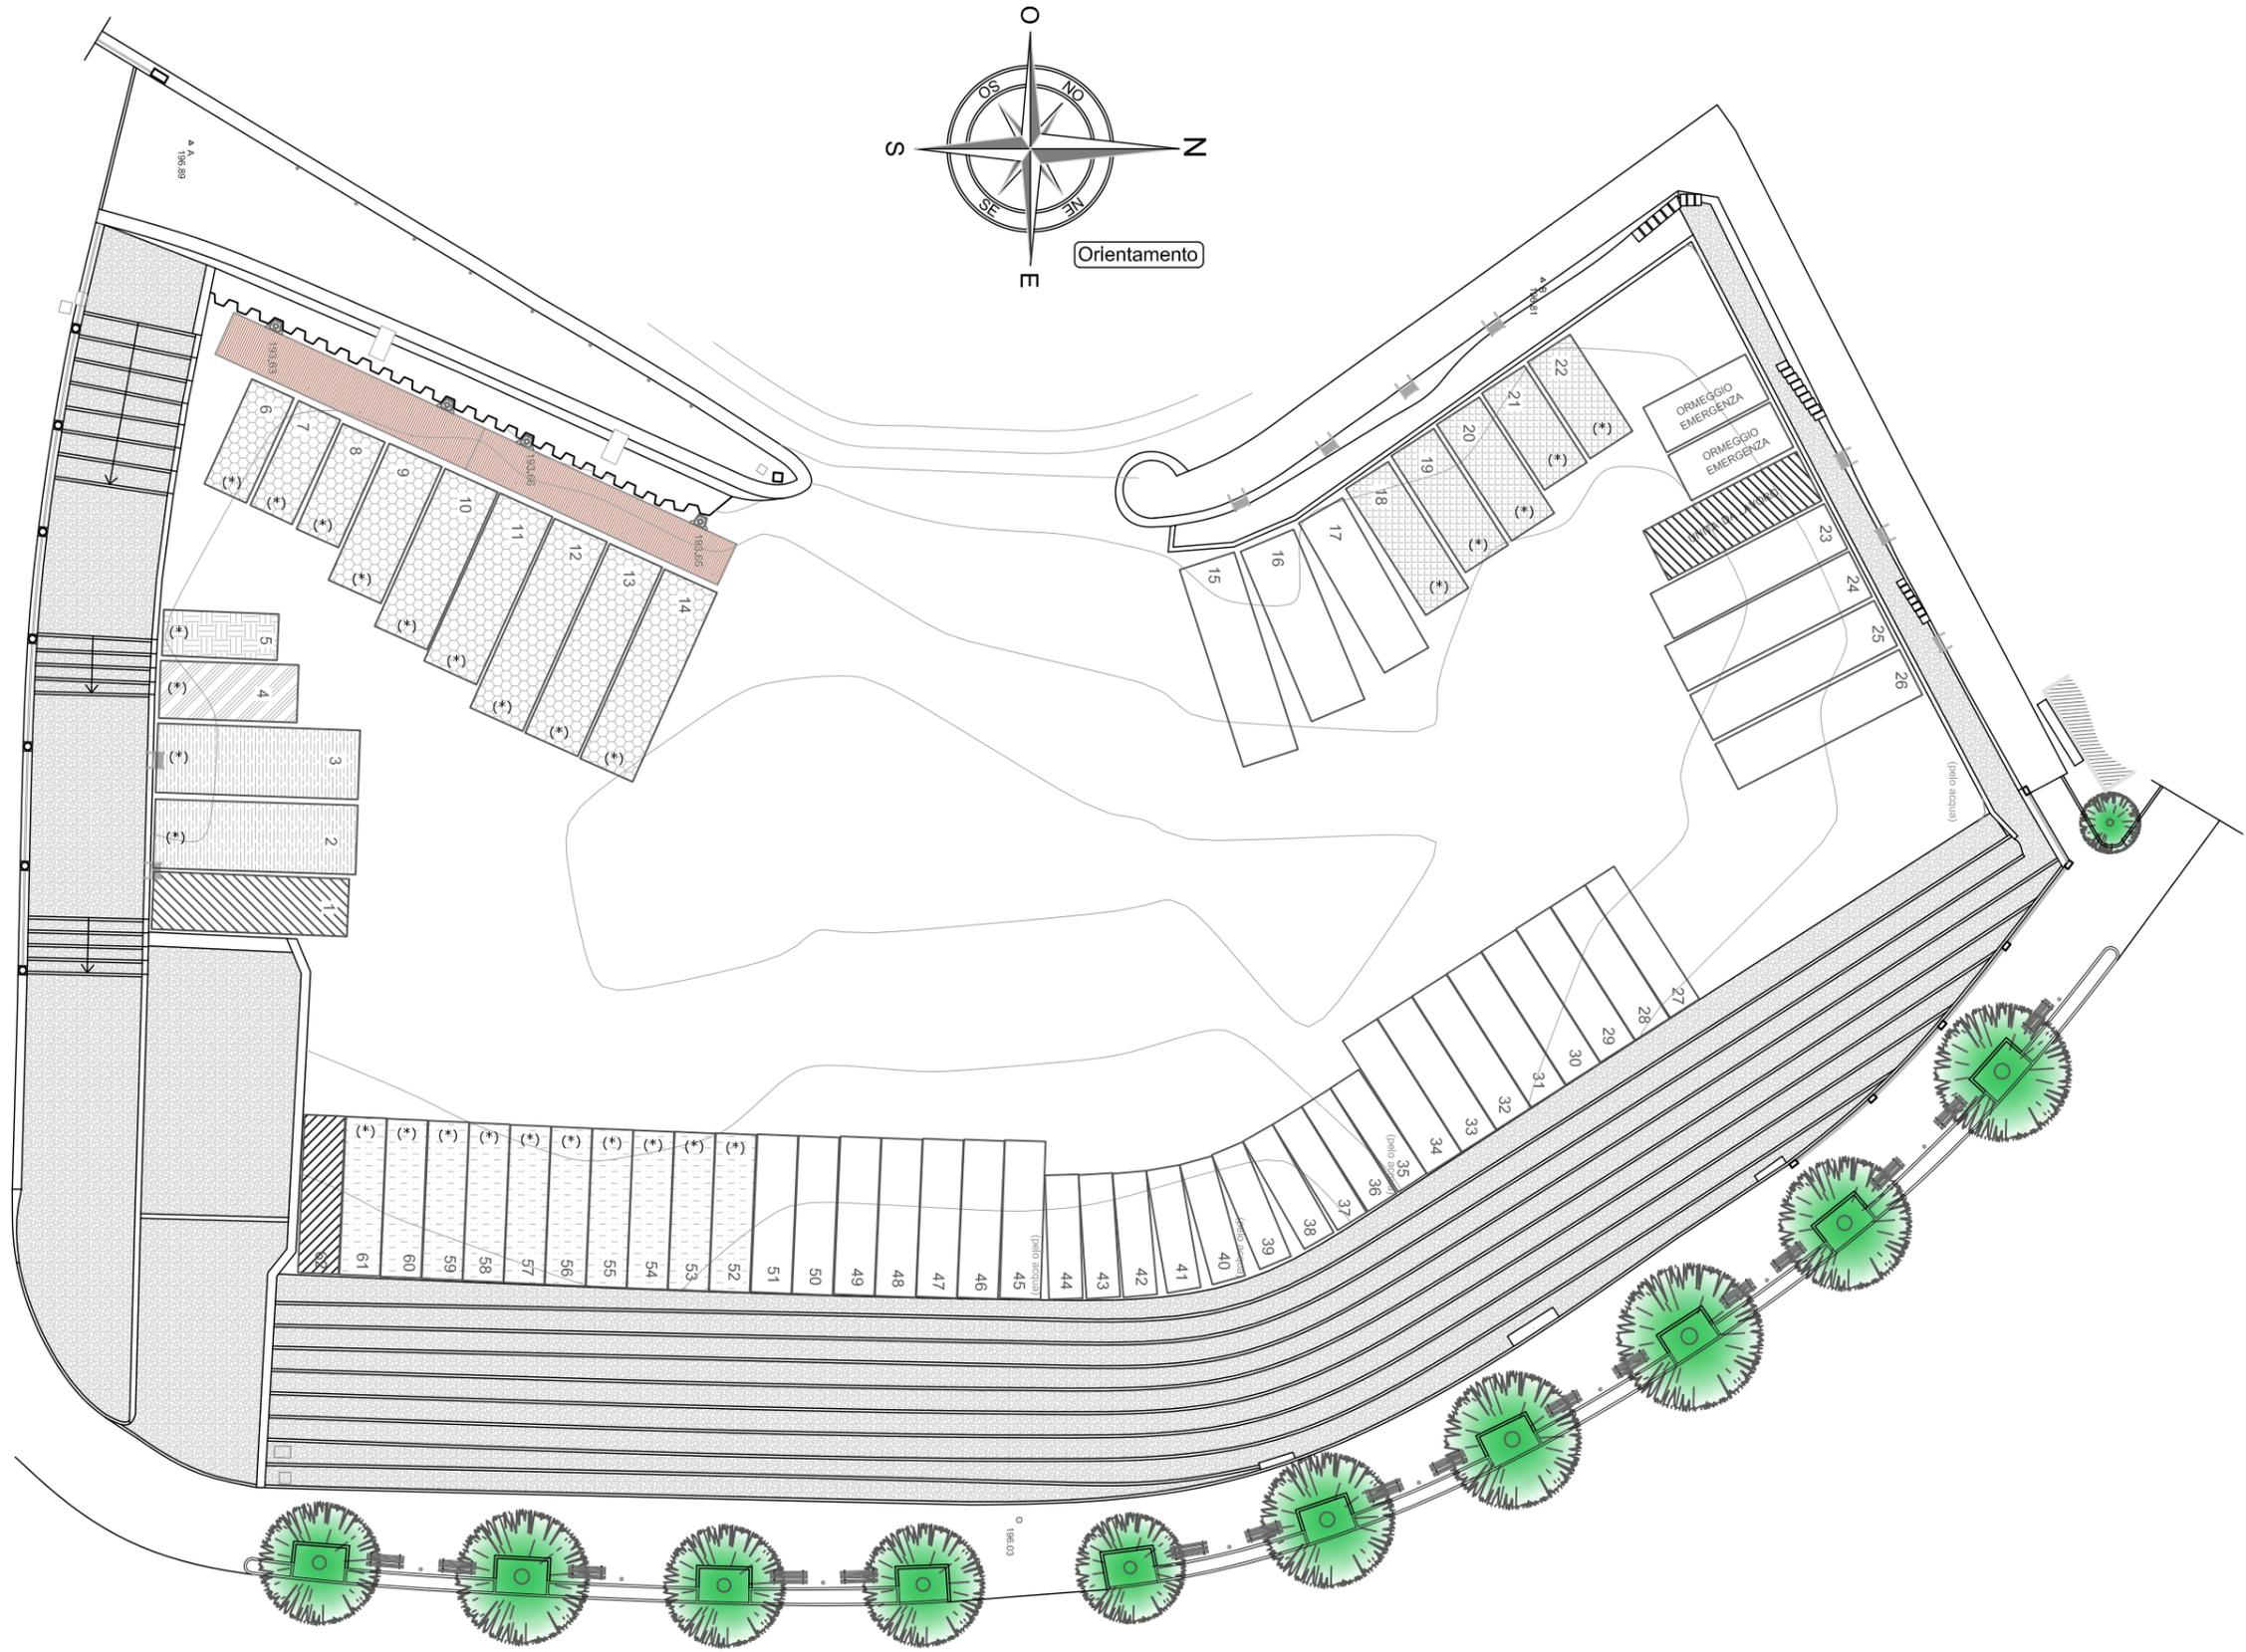

LEGENDA

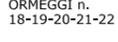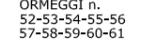
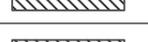
	ORMEGGI PUBBLICI		RISERVA DI N. 5 POSTI D'ORMEGGIO PER SERVIZIO NOLEGGIO SENZA CONDUCENTE CHE EFFETTUANO SERVIZIO CON PARTENZA DAL COMUNE DI LAVENO MOMBELLO (UNITA' PROFESSIONALI)		RISERVA DI N. 1 POSTO D'ORMEGGIO PER LA RICARICA DI UNITA' DI NAVIGAZIONE CON PROPULSIONE ELETTRICA PER IL TEMPO NECESSARIO ALLA RICARICA		RISERVA DI N. 10 POSTI D'ORMEGGIO PER UNITA' DI NAVIGAZIONE STORICHE "INGLESINE" ISCRITTE AL REGISTRO "FIBAS" CON PREFERENZA DI N. 3 POSTI (59-60-61) PER OPERATORI CONVENZIONATI CON IL COMUNE DI LAVENO MOMBELLO PER ATTIVITA' DI PROMOZIONE TURISTICA E/O SOCIALE
	ORMEGGIO FORZE DELL'ORDINE		RISERVA DI N. 2 POSTI D'ORMEGGIO PER SERVIZIO NOLEGGIO CON CONDUCENTE CON LICENZE RILASCIATE DAL COMUNE DI LAVENO MOMBELLO, ISCRITTE AL REGISTRO "FIBAS" CHE EFFETTUANO SERVIZIO CON PARTENZA DAL COMUNE DI LAVENO MOMBELLO		RISERVA DI N. 9 POSTI D'ORMEGGIO PER UNITA' DI NAVIGAZIONE STORICHE ISCRITTE AL REGISTRO "FIBAS" CON PREFERENZA PER N. 3 POSTI (12-13-14) PER OPERATORI CONVENZIONATI CON IL COMUNE DI LAVENO MOMBELLO PER ATTIVITA' DI PROMOZIONE TURISTICA E/O SOCIALE		RISERVA DI N. 1 POSTO D'ORMEGGIO PER FORZE DELL'ORDINE (VVF)
	ORMEGGI EMERGENZA E SOCCORSO						
	ORMEGGIO RISERVATO A DISABILI						
	ORMEGGIO NATANTE DA LAVORO						
	ORMEGGIO SOSTA TEMPORANEA - TAXI						

I posti d'ormeggio, identificati con (*) sono sottoposti a riserva, come specificato:
 In assenza di domande di unita' con le caratteristiche specificate, i posti d'ormeggio verranno assegnati in ordine di graduatoria, con scadenza concessione al 31 dicembre di ogni anno e con possibilita' di rinnovo annuale fino alla scadenza naturale del bando, fatta salva la presentazione di domande aventi titolo.
 Analogamente si procedera' all'assegnazione annuale del posto d'ormeggio n. 4 fino alla realizzazione dell'impianto di ricarica elettrica.
 DGC Laveno Mombello n. 11 del 27.02.2024 - Deliberazione CdA n. 5 del 29.02.2024





**AUTORITA' DI BACINO LACUALE DEI LAGHI
 MAGGIORE, COMABBIO, MONATE E VARESE**

COMUNE DI LAVENO MOMBELLO - PORTO DI LAVENO

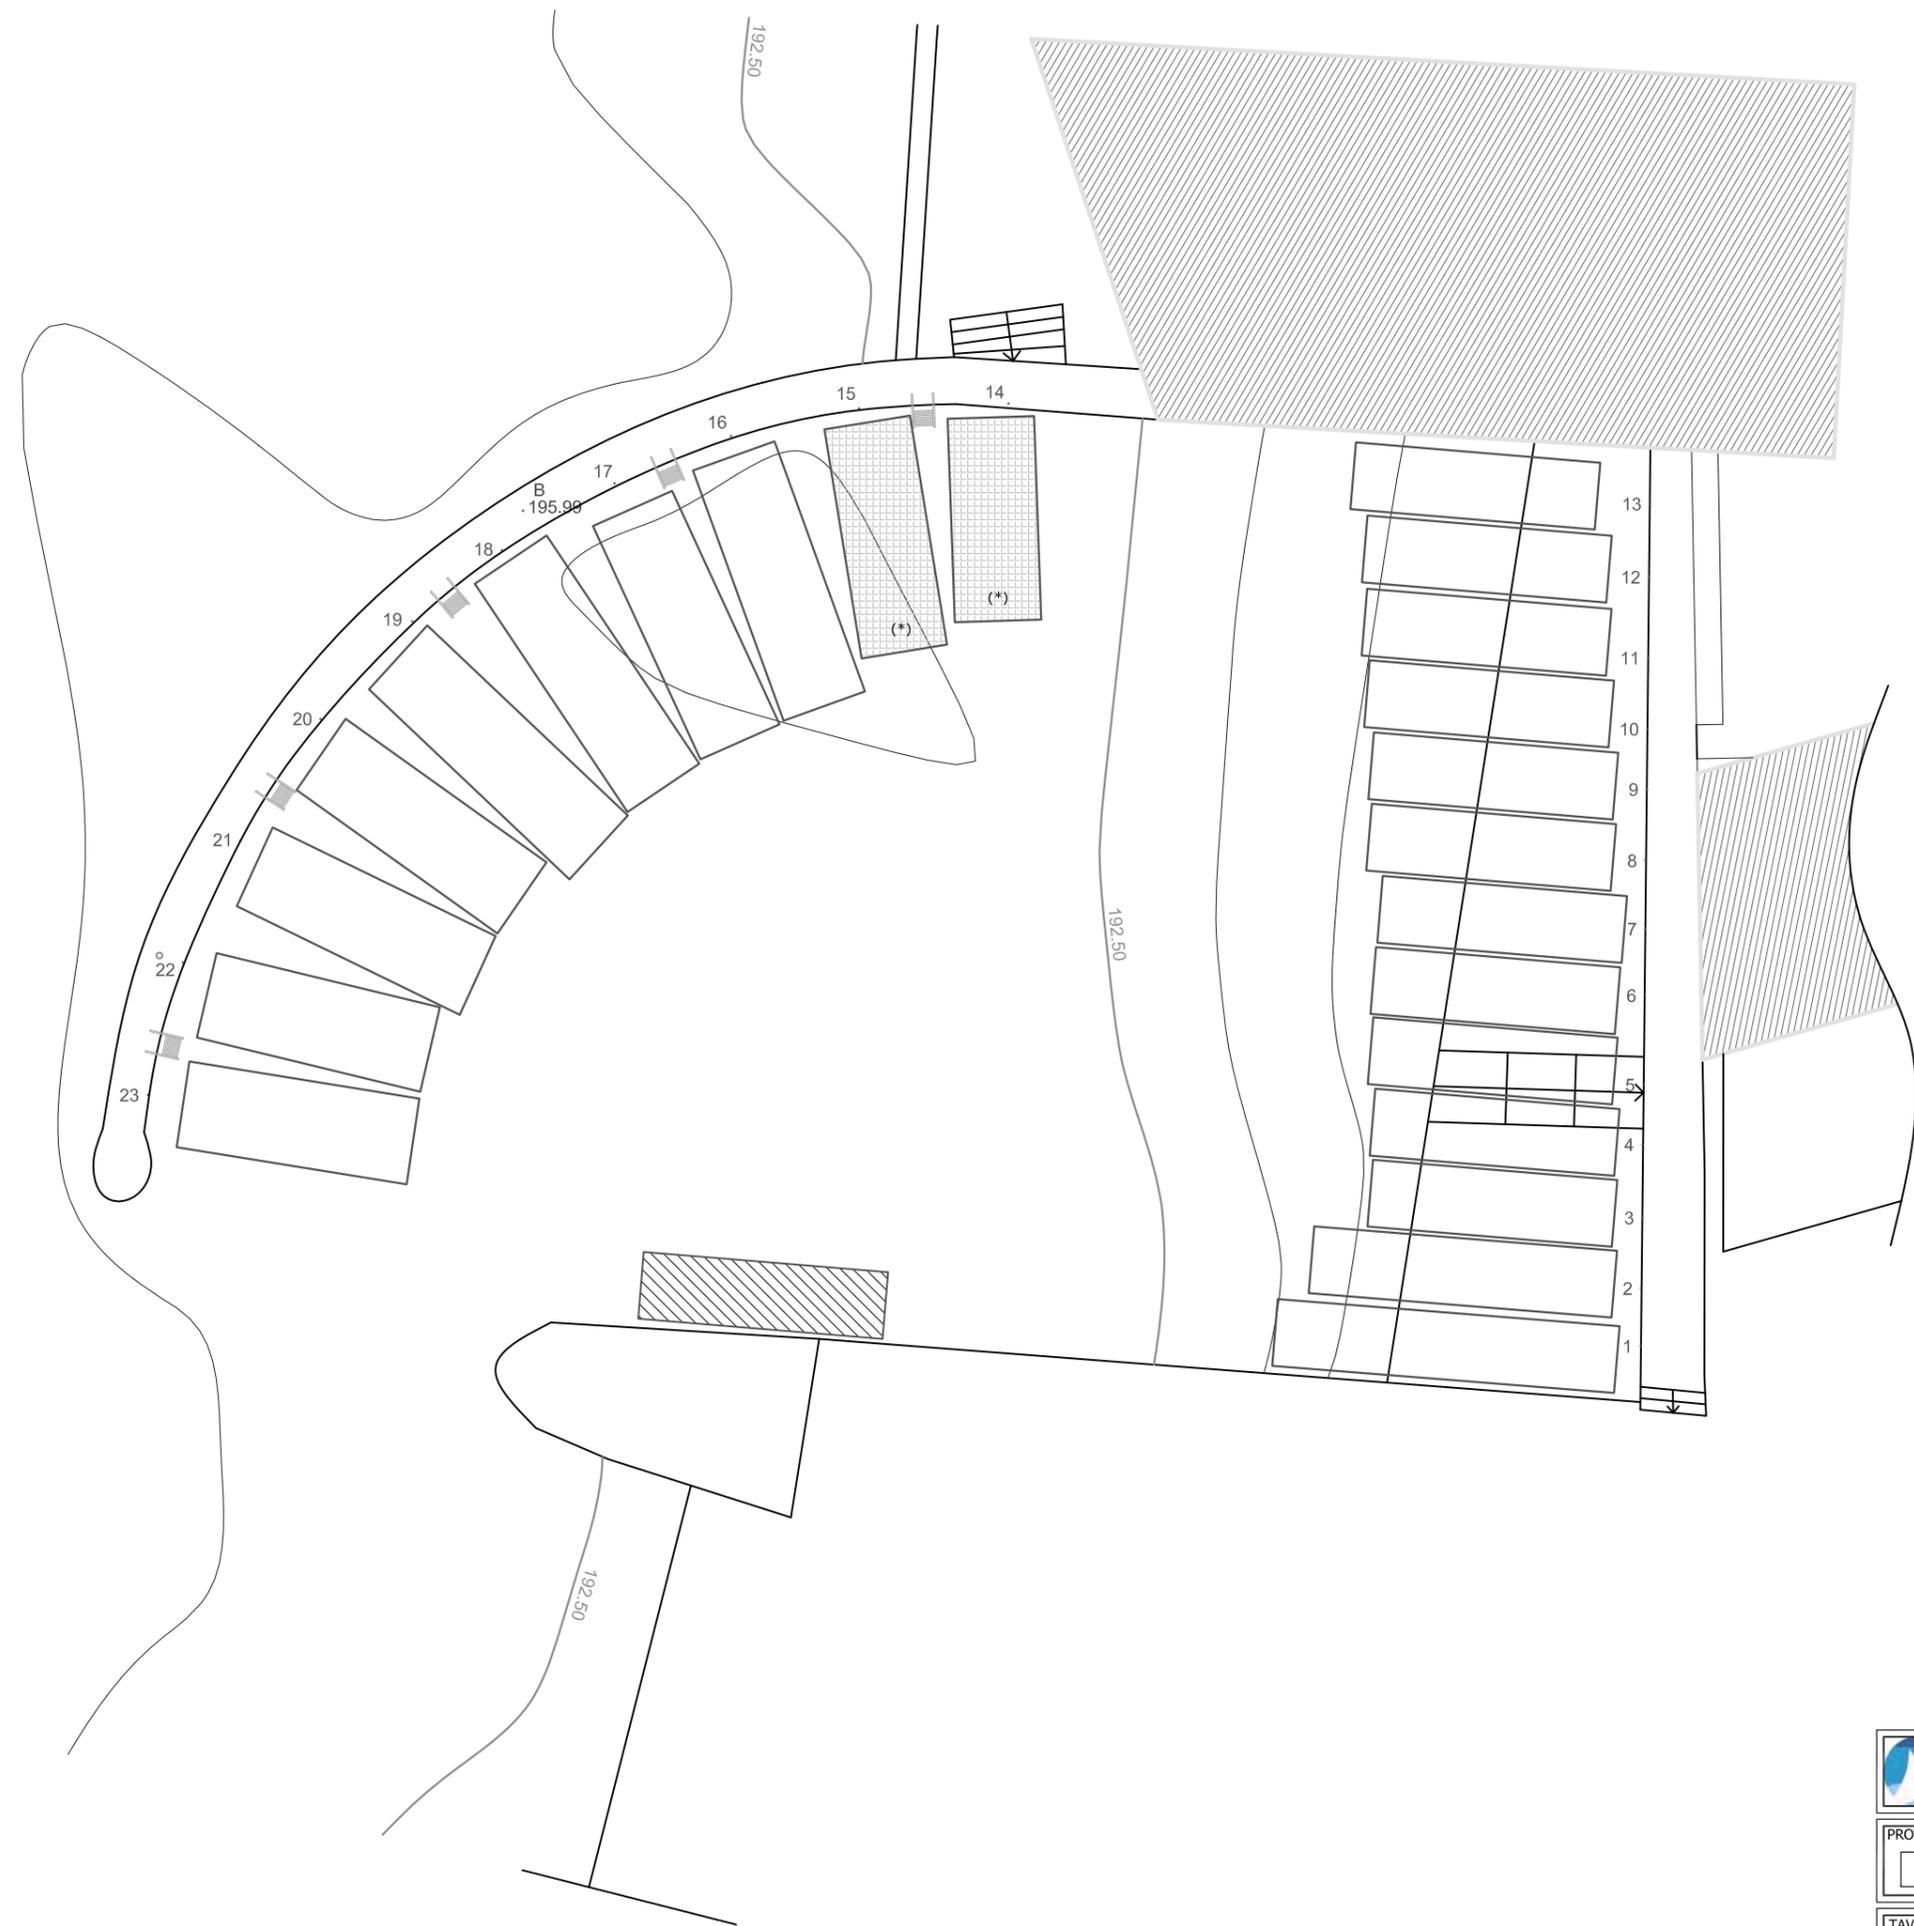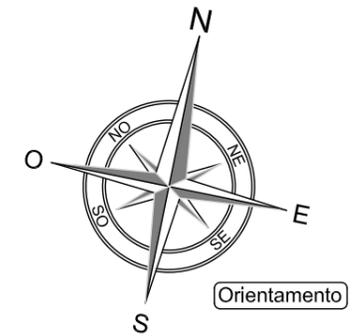



LEGENDA	
	ORMEGGI PUBBLICI
	ORMEGGIO TEMPORANEO
 (*)	RISERVA DI N. 2 POSTI D'ORMEGGIO PER SERVIZIO NOLEGGIO SENZA CONDUCENTE CHE EFFETTUANO SERVIZIO CON PARTENZA DAL COMUNE DI LAVENO MOMBELLO (UNITA' PROFESSIONALI)
<p><i>I posti d'ormeggio, identificati con (*) sono sottoposti a riserva, come specificato:</i></p> <p><i>In assenza di domande di unità con le caratteristiche specificate, i posti d'ormeggio verranno assegnati in ordine di graduatoria, con scadenza concessione al 31 dicembre di ogni anno e con possibilità di rinnovo annuale fino alla scadenza naturale del bando, fatta salva la presentazione di domande aventi titolo.</i></p> <p><small>DGC Laveno Mombello n. 11 del 27.02.2024 - Deliberazione CdA n. 5 del 29.02.2024</small></p>	

 AUTORITA' DI BACINO LACUALE DEI LAGHI MAGGIORE, COMABBIO, MONATE VARESE	SERVIZIO TECNICO
	PROTOCOLLO: <input type="text"/> COMUNE: COMUNE DI LAVENO MOMBELLO PORTO DI CERRO
TAVOLA: 1	REVISIONE N°: 01/2016 DEL: 01/ 01 /2016
PIANO DEGLI ORMEGGI - PORTO DI CERRO	

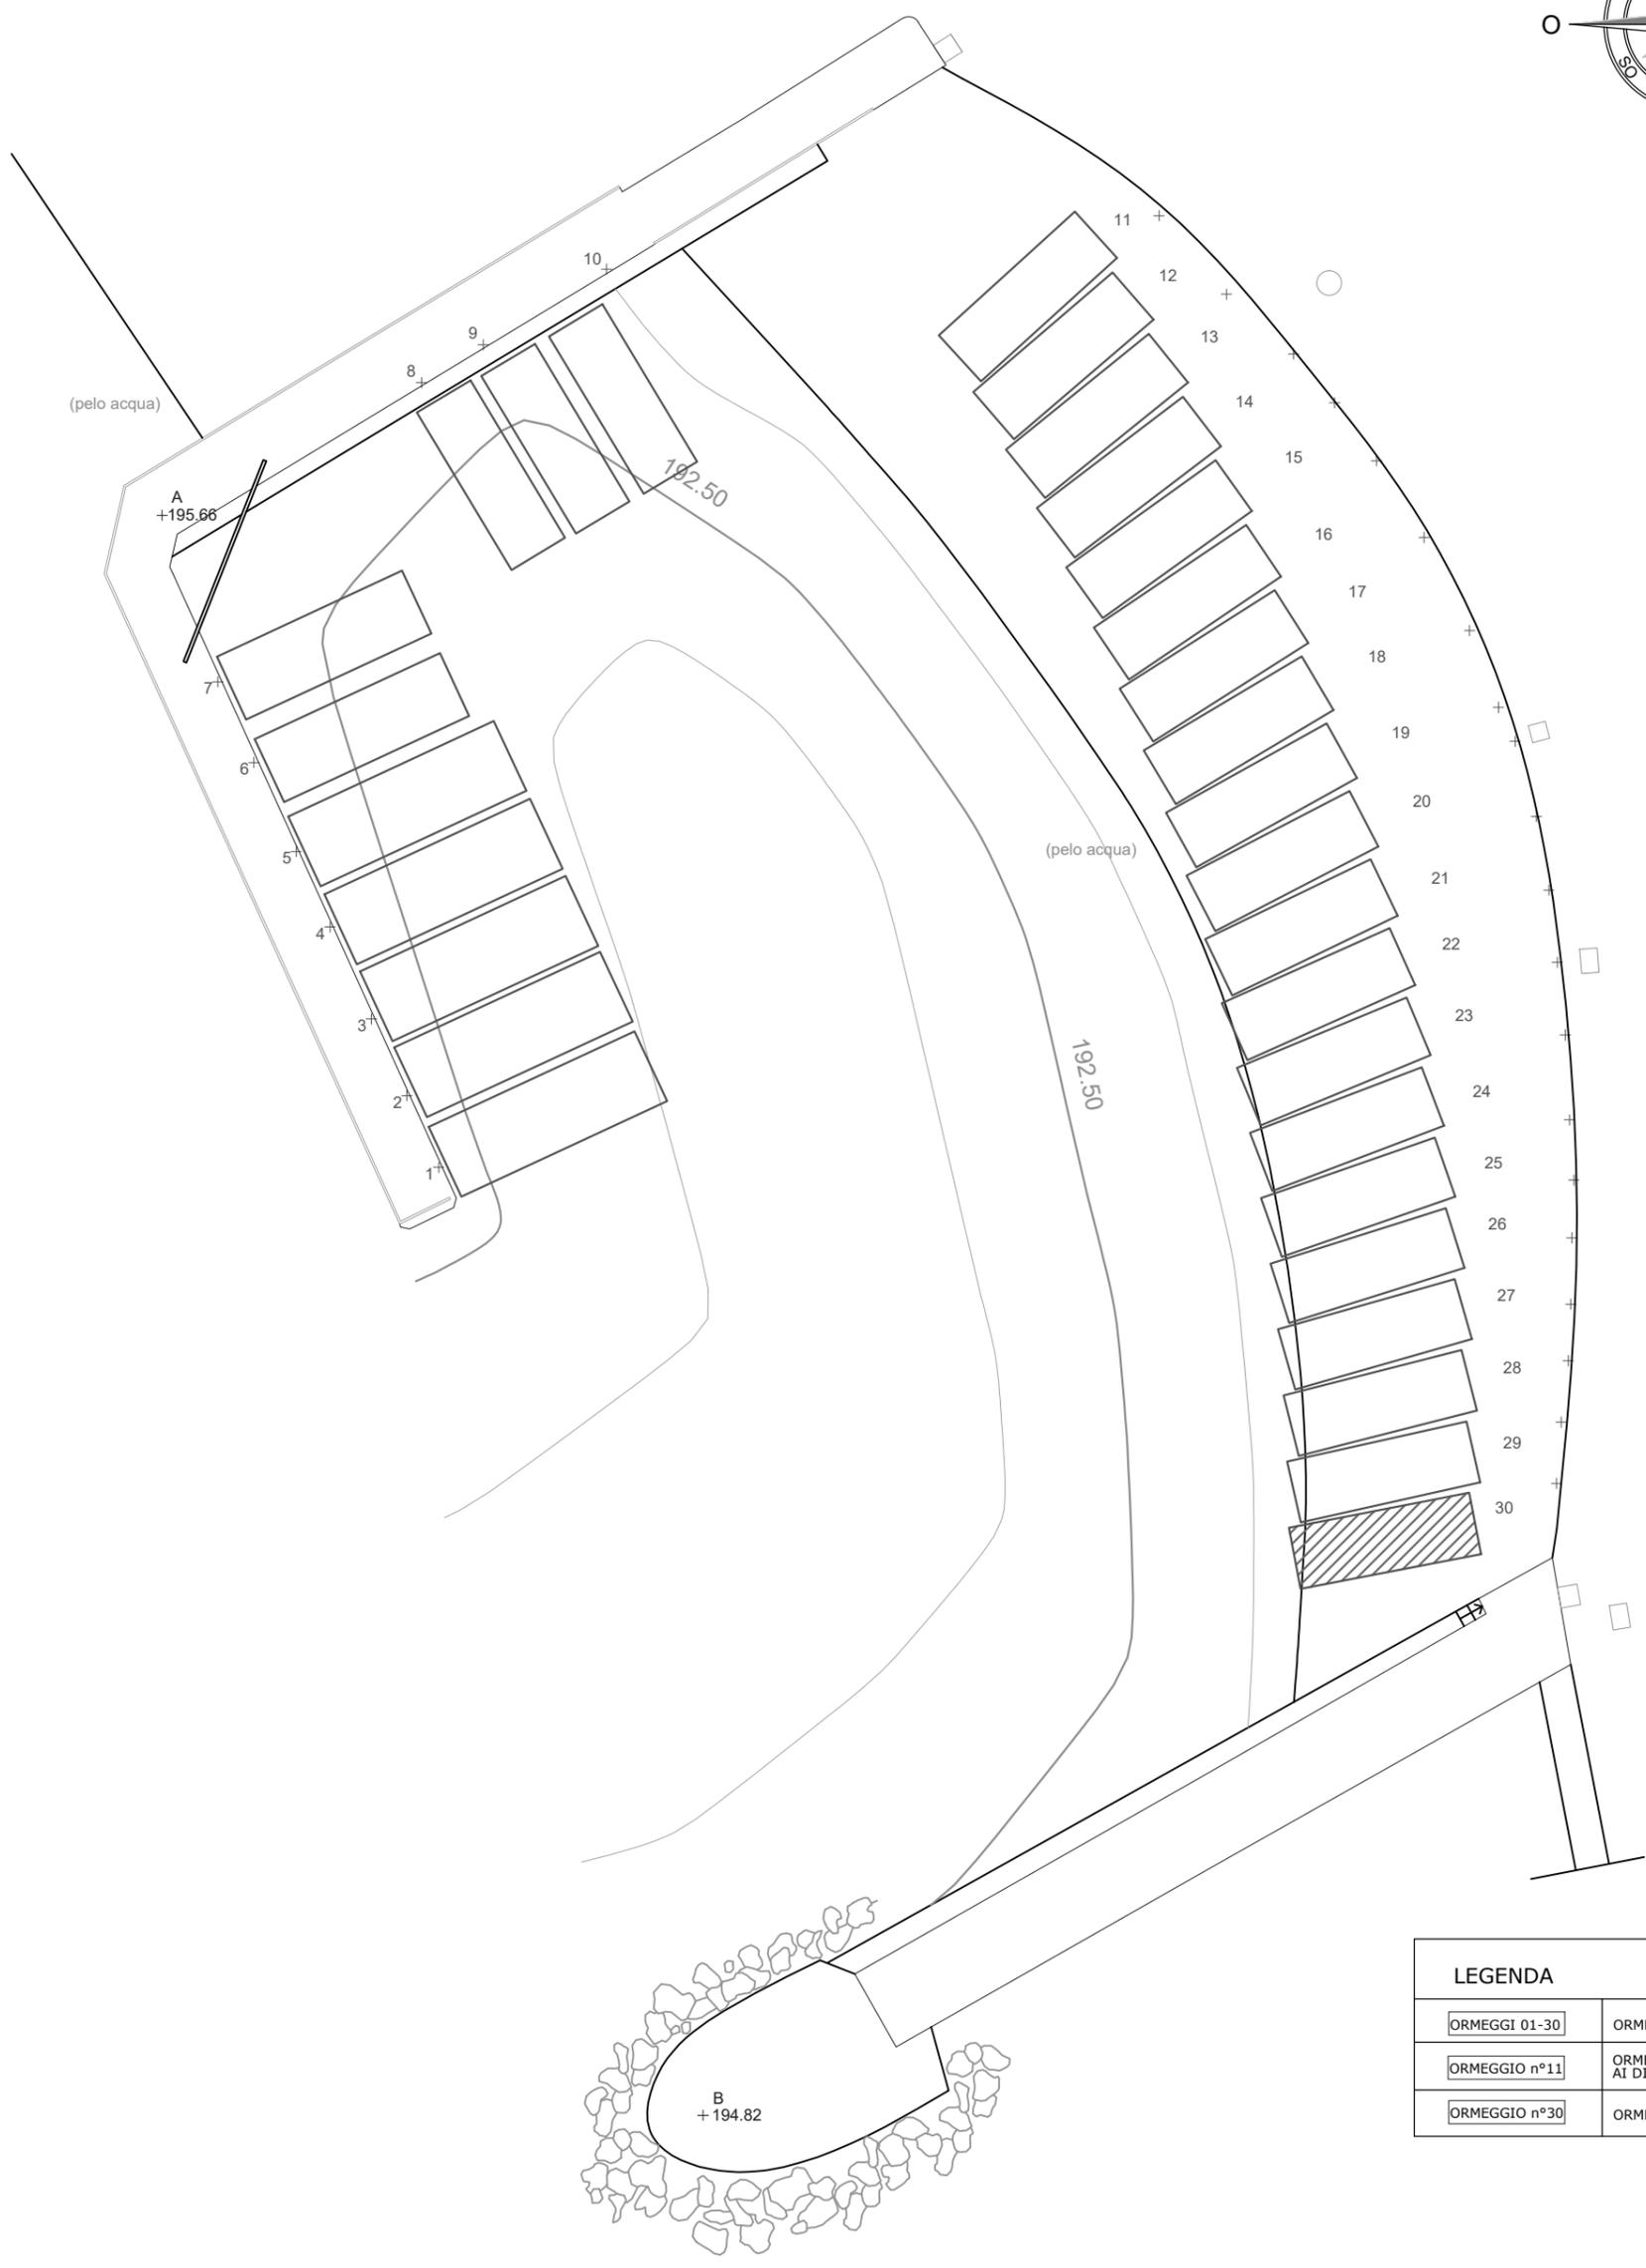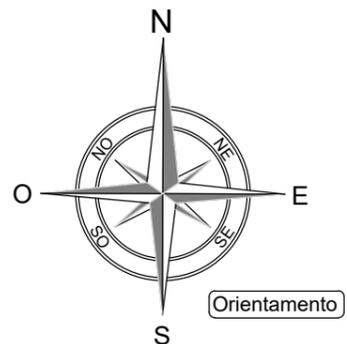



LEGENDA	
ORMEGGI 01-30	ORMEGGI PUBBLICI
ORMEGGIO n°11	ORMEGGI RISERVATI AI DISABILI
ORMEGGIO n°30	ORMEGGIO TEMPORANEO

	AUTORITA' DI BACINO LACUALE DEI LAGHI MAGGIORE, COMABBIO, MONATE E VARESE		SERVIZIO TECNICO
	PROTOCOLLO:	COMUNE: COMUNE DI LEGGIUNO PORTO DI AROLO	
TAVOLA: 1	REVISIONE N°: 01/2016	DEL: 01/01/2016	
PIANO DEGLI ORMEGGI - PORTO DI AROLO			

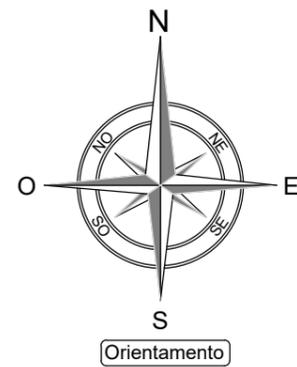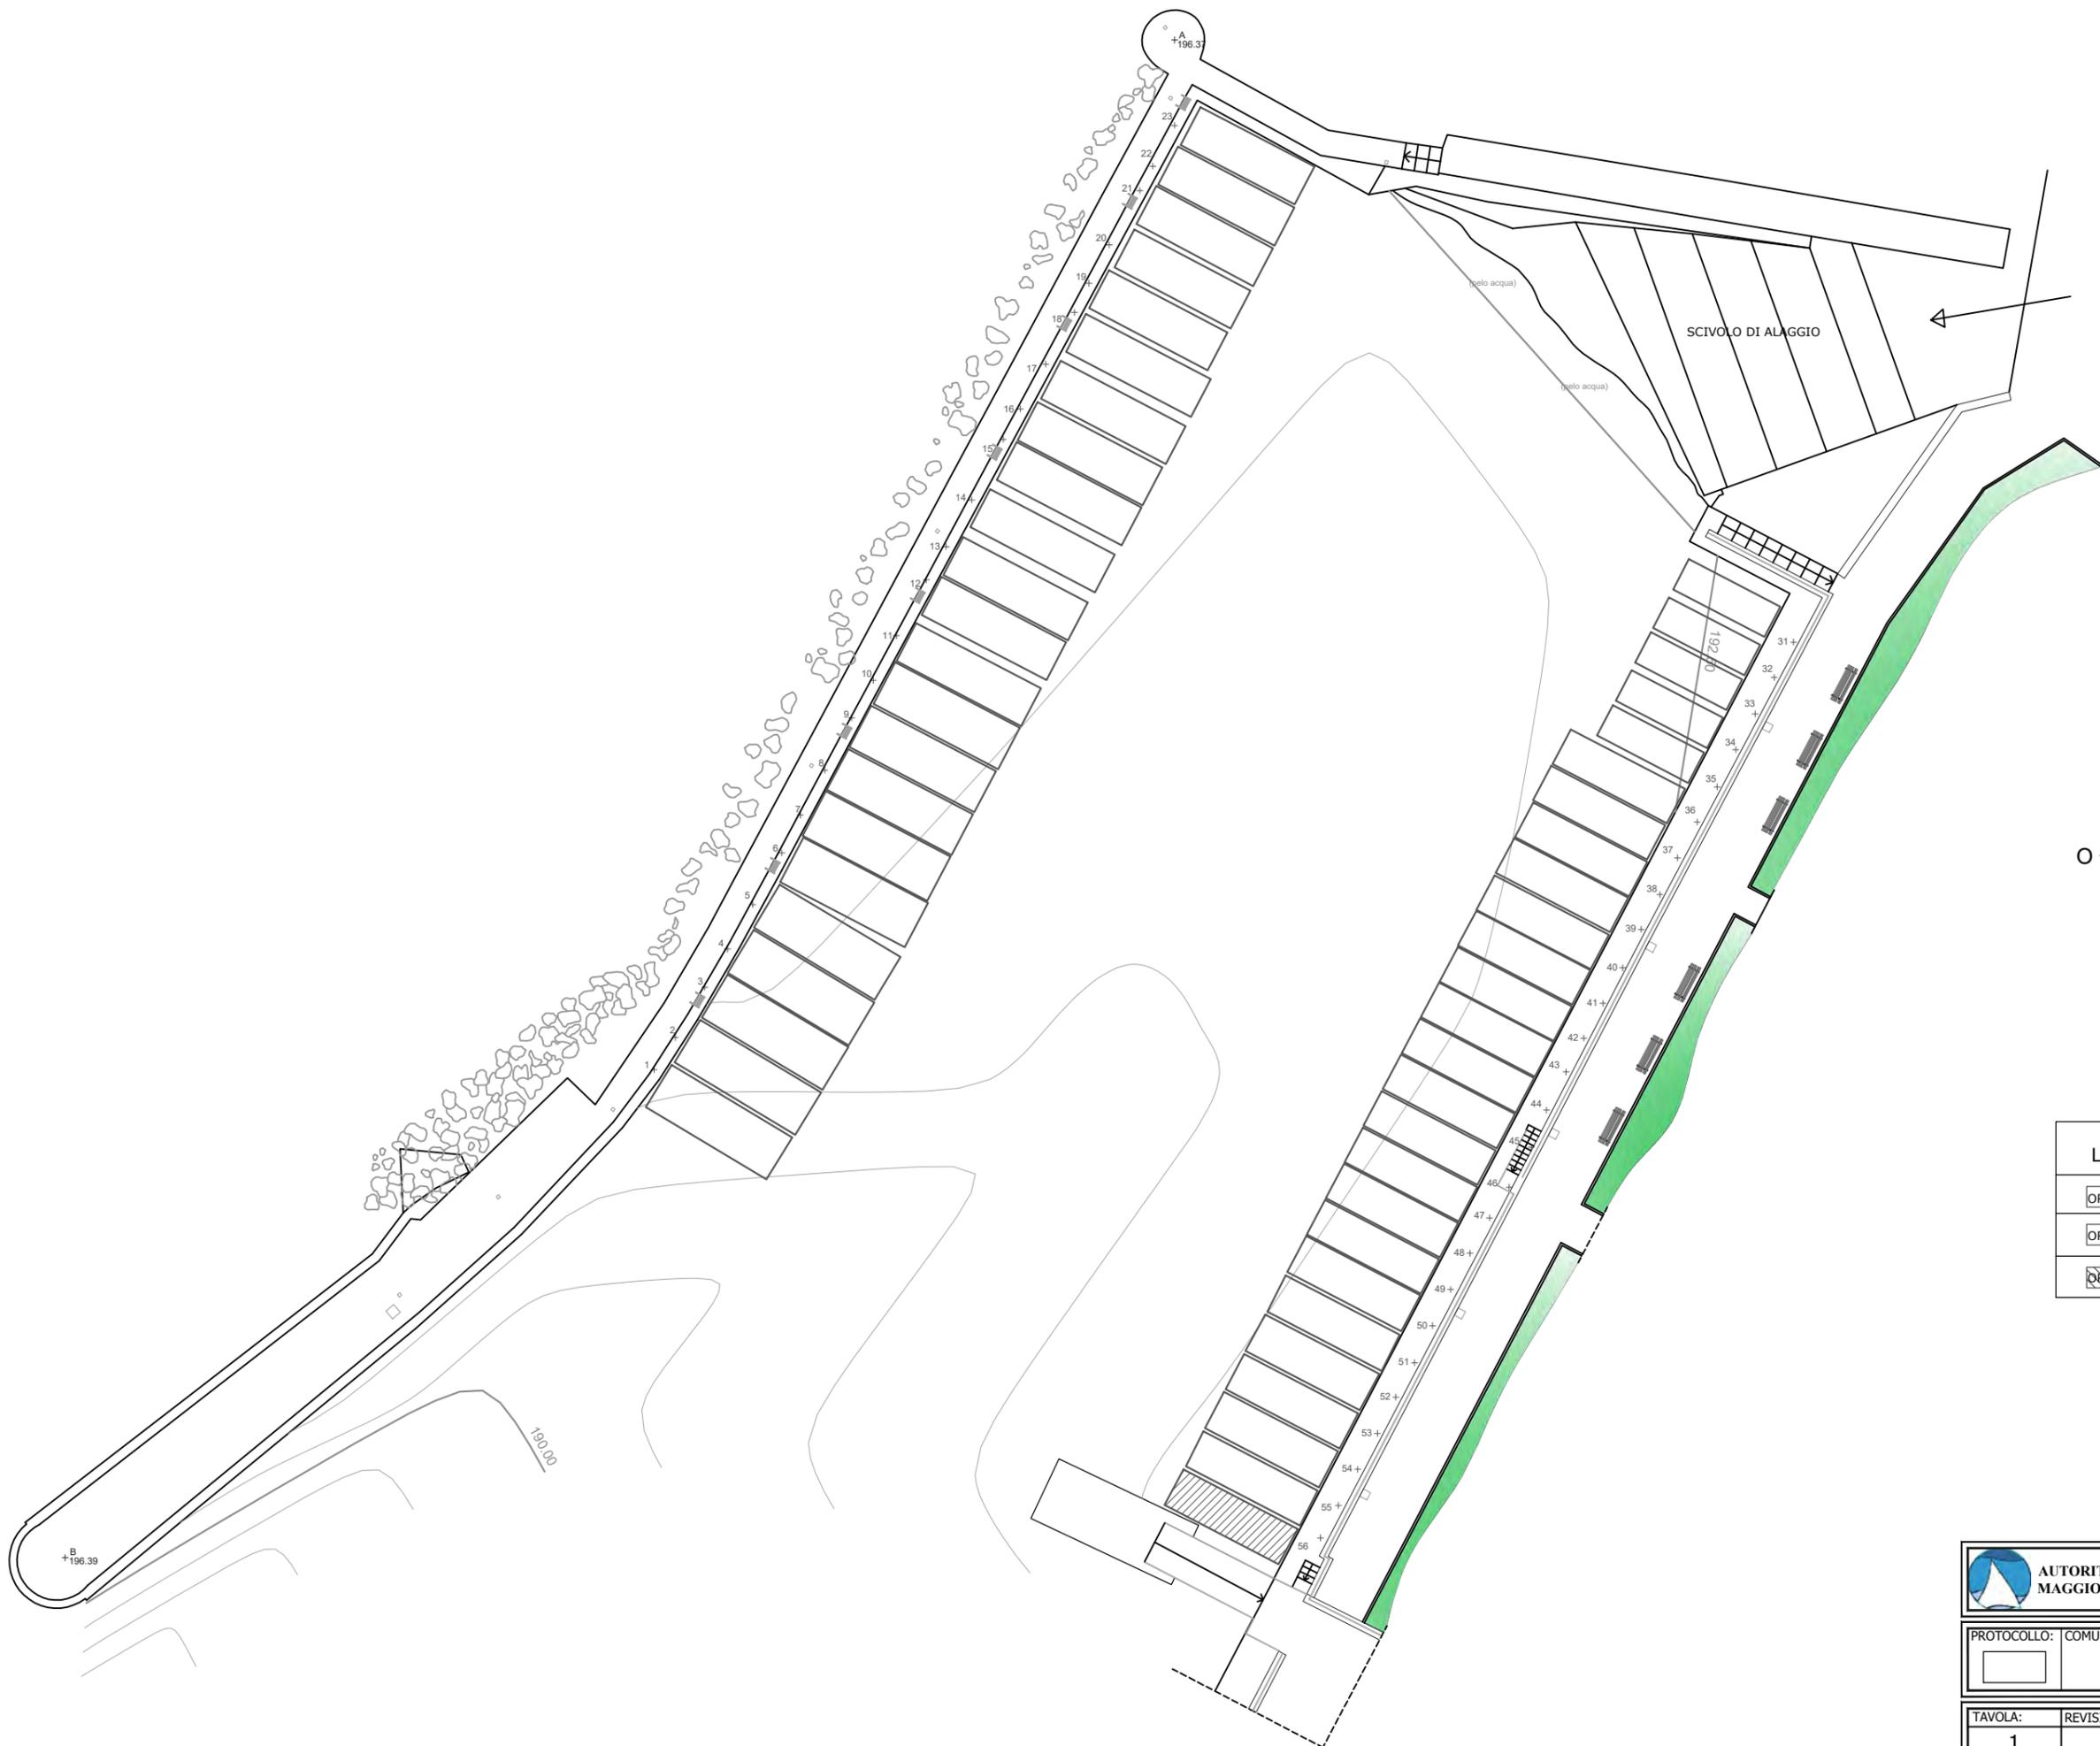


LEGENDA	
ORMEGGI 01-56	ORMEGGI PUBBLICI
ORMEGGIO n°55	ORMEGGIO FORZE DELL'ORDINE
ORMEGGIO n°56	ORMEGGI EMERGENZA E SOCCORSO

 AUTORITA' DI BACINO LACUALE DEI LAGHI MAGGIORE, COMABBIIO, MONATE E VARESE		SERVIZIO TECNICO
PROTOCOLLO:	COMUNE:	COMUNE DI LEGGIUNO PORTO DI RENO
TAVOLA:	REVISIONE N°: 01/2016	DEL: 01/01/2016
1	PIANO DEGLI ORMEGGI - PORTO DI RENO	

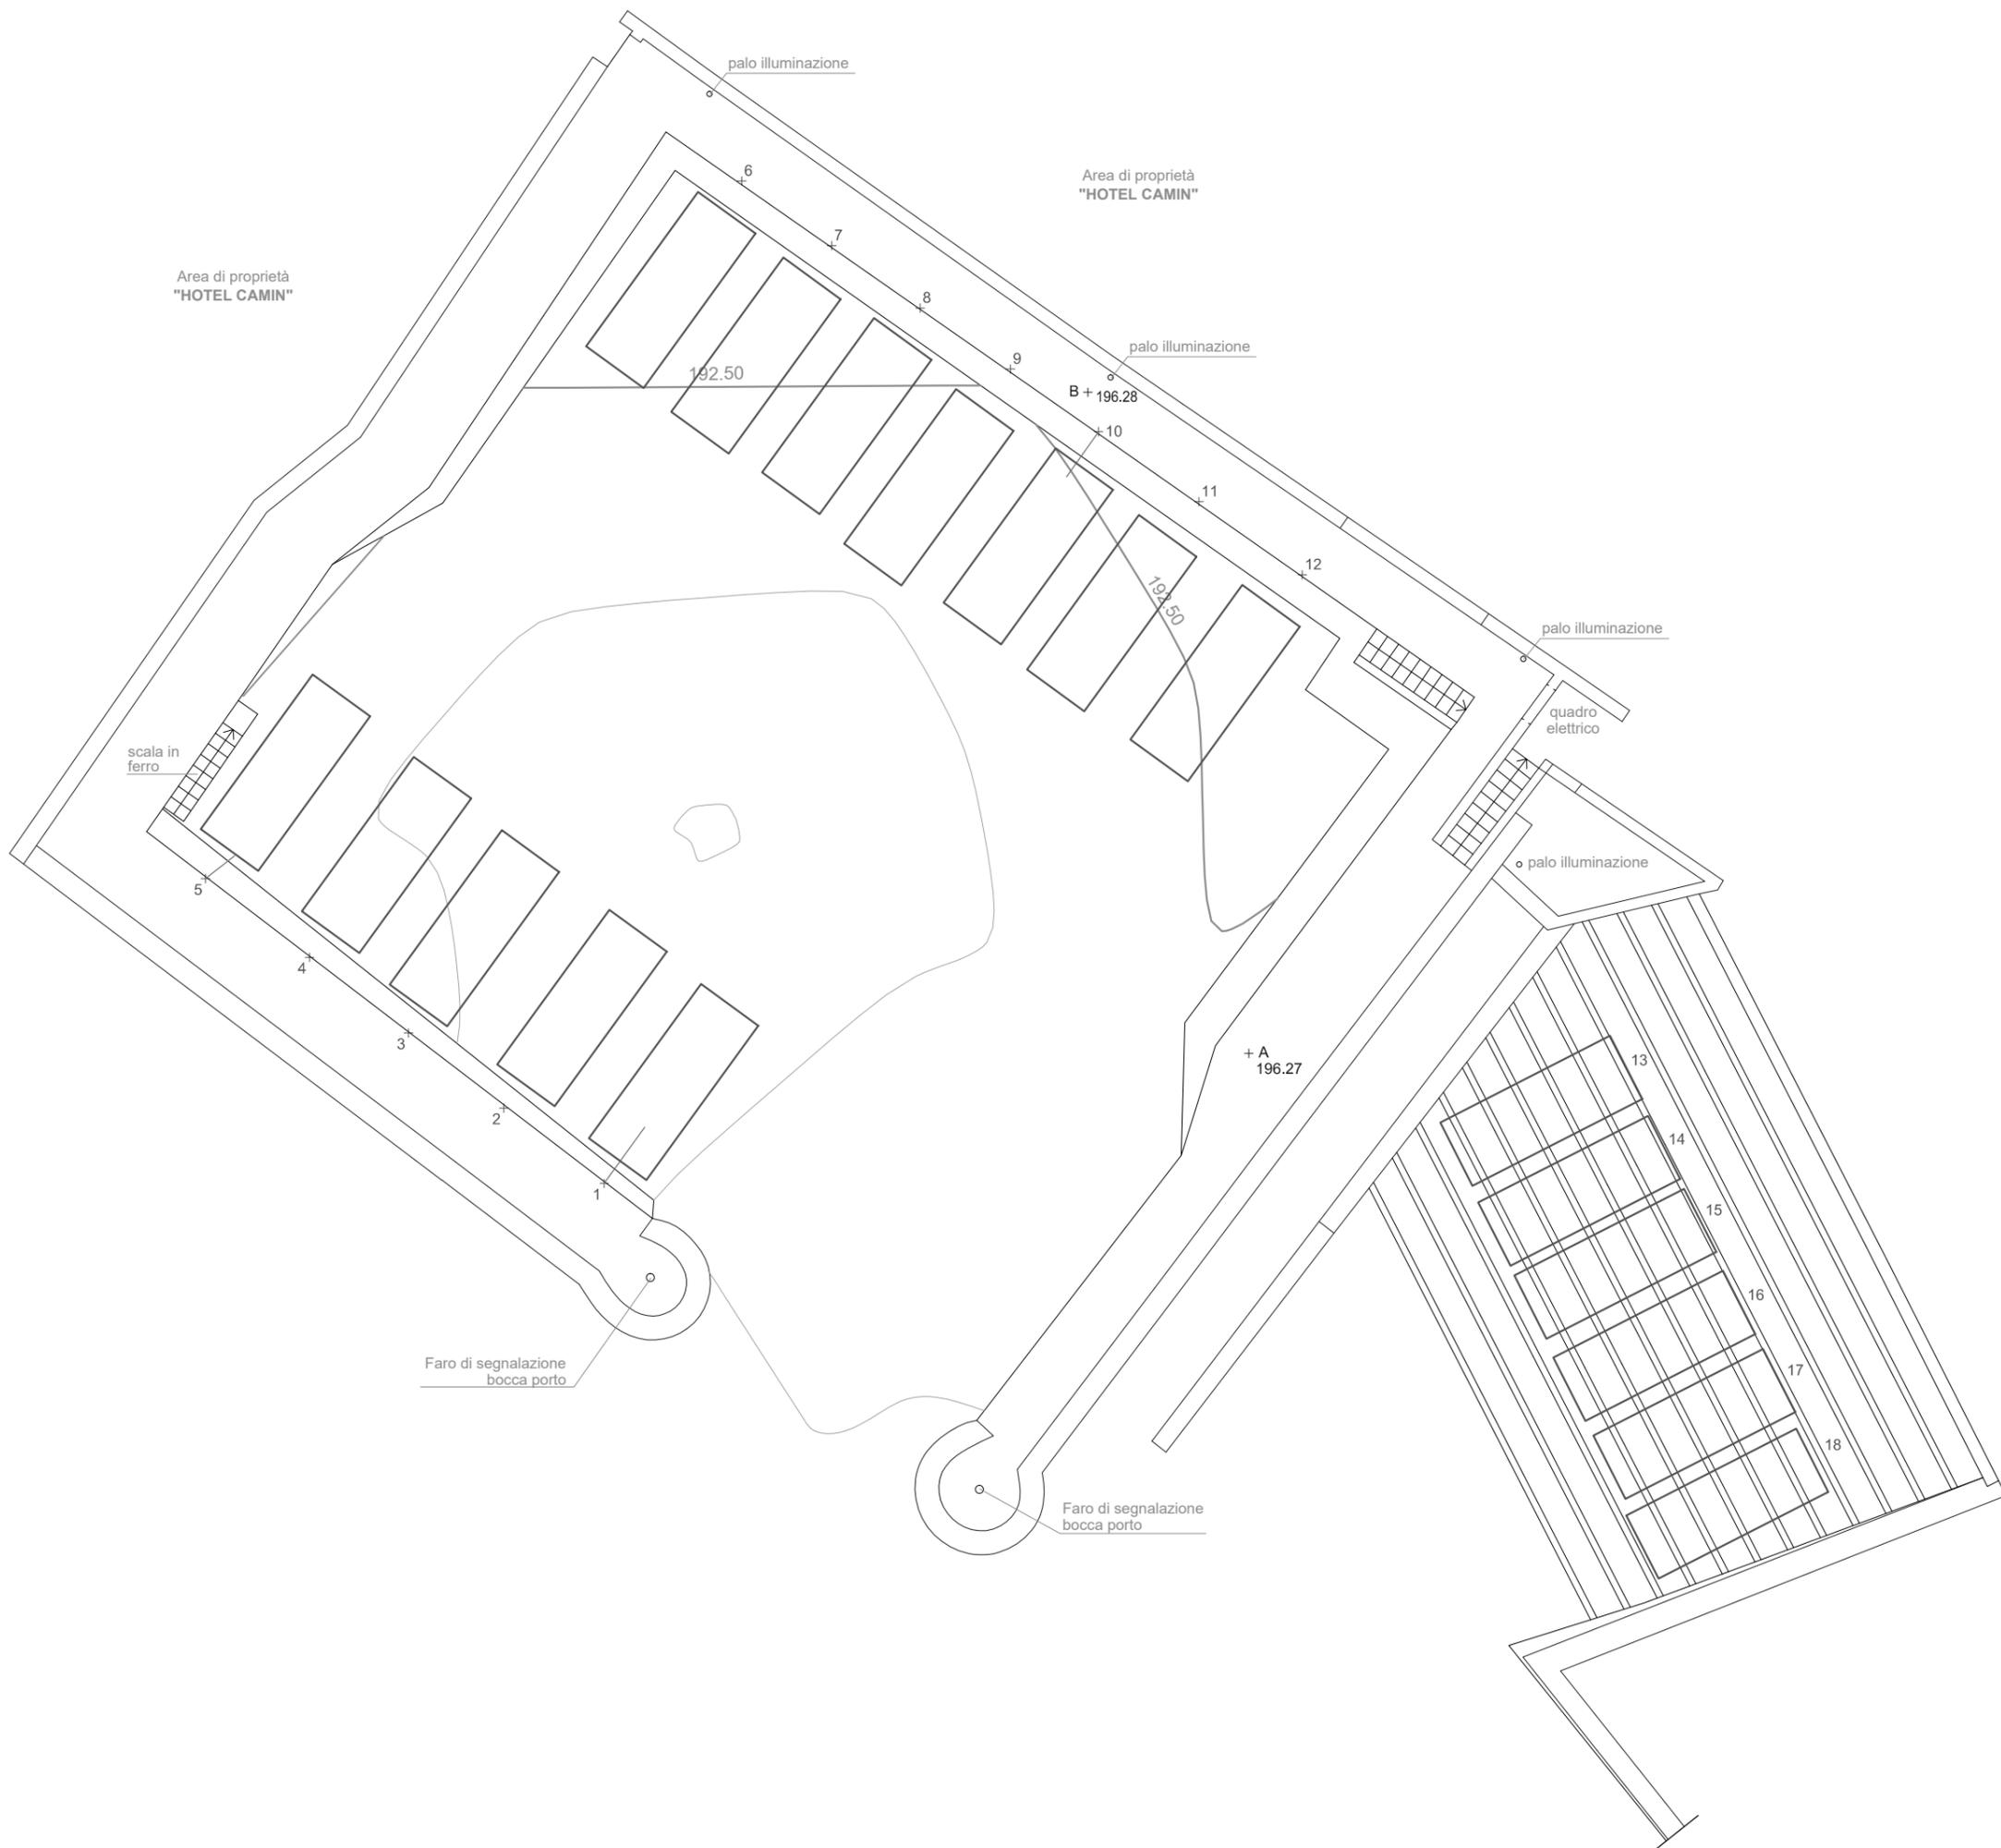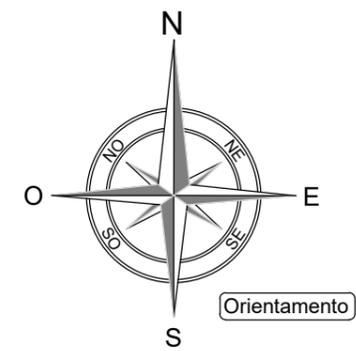



LEGENDA	
ORMEGGI 01-18	ORMEGGI PUBBLICI

 AUTORITA' DI BACINO LACUALE DEI LAGHI MAGGIORE, COMABBIO, MONATE E VARESE		SERVIZIO TECNICO
PROTOCOLLO: <input type="checkbox"/>	COMUNE: COMUNE DI LUINO PORTO DI COLMEGNA	
TAVOLA: 1	REVISIONE N°: 01/2016	DEL: 01/01/2016
PIANO DEGLI ORMEGGI - PORTO DI COLMEGNA		

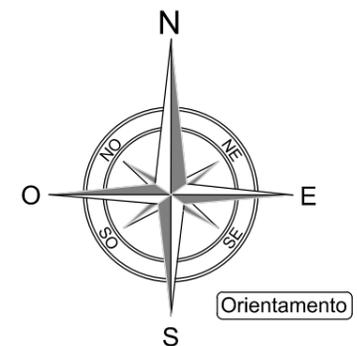

LEGENDA	
ORMEGGI 01-55	ORMEGGI PUBBLICI
	PONTILE "H" ORMEGGI VIGILANZA E SOCCORSO
	PONTILE "H" ORMEGGI EMERGENZA METEOMARINA
ORMEGGIO n°35	ORMEGGIO RISERVATO A NATANTI CON DISABILI A BORDO
	PONTILE "I" ORMEGGI A SCOPO NOLEGGIO
	PONTILE "I" ORMEGGIO SOSTA TEMPORANEA

	AUTORITA' DI BACINO LACUALE DEI LAGHI MAGGIORE, COMABIO, MONATE E VARESE		SERVIZIO TECNICO
	PROTOCOLLO: COMUNE:	COMUNE DI LUINO PORTO LIDO	
TAVOLA:	REVISIONE N°: 01/2016	DEL: 01/01/2016	
1	PIANO DEGLI ORMEGGI - PORTO LIDO		

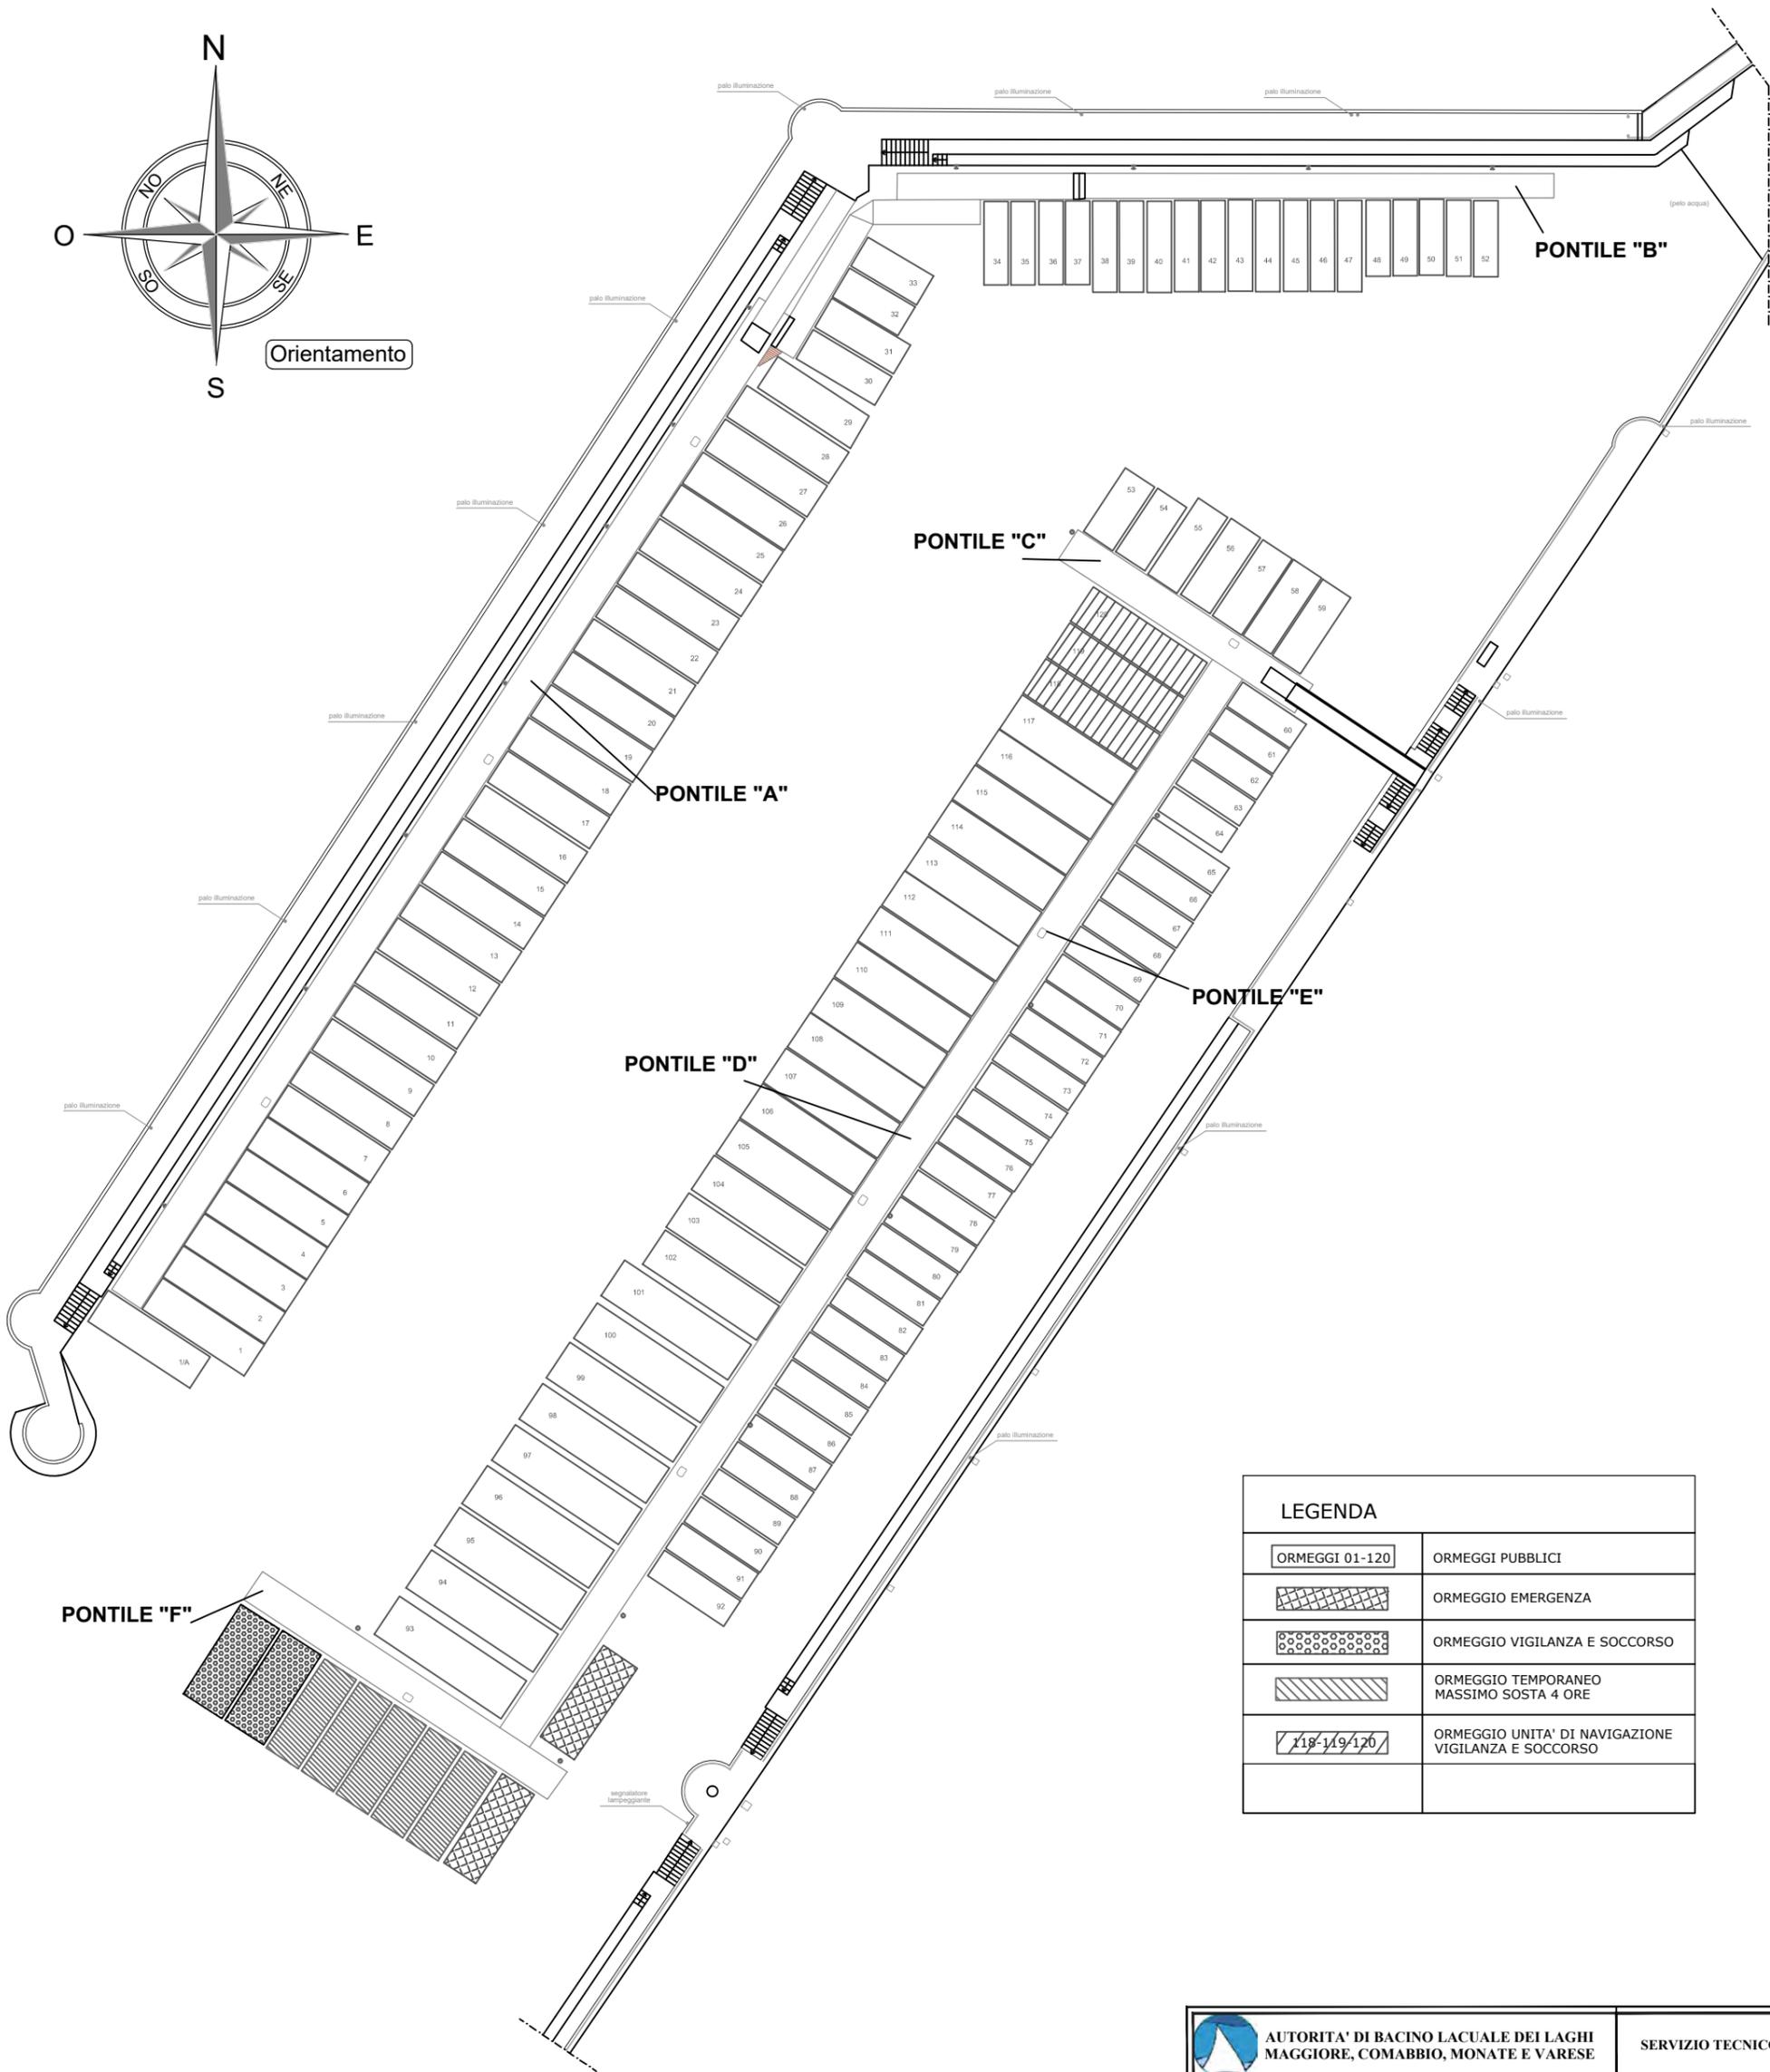
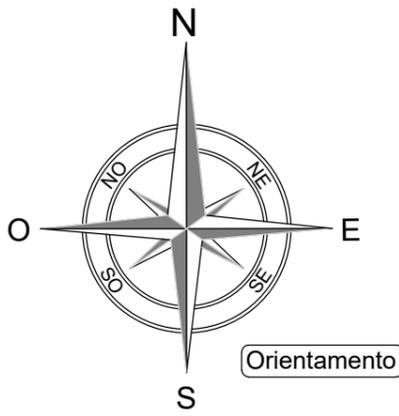


LEGENDA	
ORMEGGI 01-120	ORMEGGI PUBBLICI
	ORMEGGIO EMERGENZA
	ORMEGGIO VIGILANZA E SOCCORSO
	ORMEGGIO TEMPORANEO MASSIMO SOSTA 4 ORE
	ORMEGGIO UNITA' DI NAVIGAZIONE VIGILANZA E SOCCORSO

	AUTORITA' DI BACINO LACUALE DEI LAGHI MAGGIORE, COMABBIO, MONATE E VARESE	SERVIZIO TECNICO
--	---	------------------



PROTOCOLLO:	COMUNE:	COMUNE DI LUINO
		PORTO NUOVO

TAVOLA:	REVISIONE N°:	DEL:
1	01/2016	01/01/2016
PIANO DEGLI ORMEGGI - PORTO NUOVO		

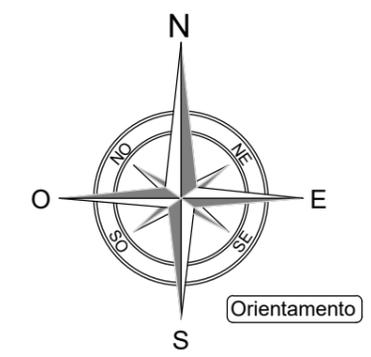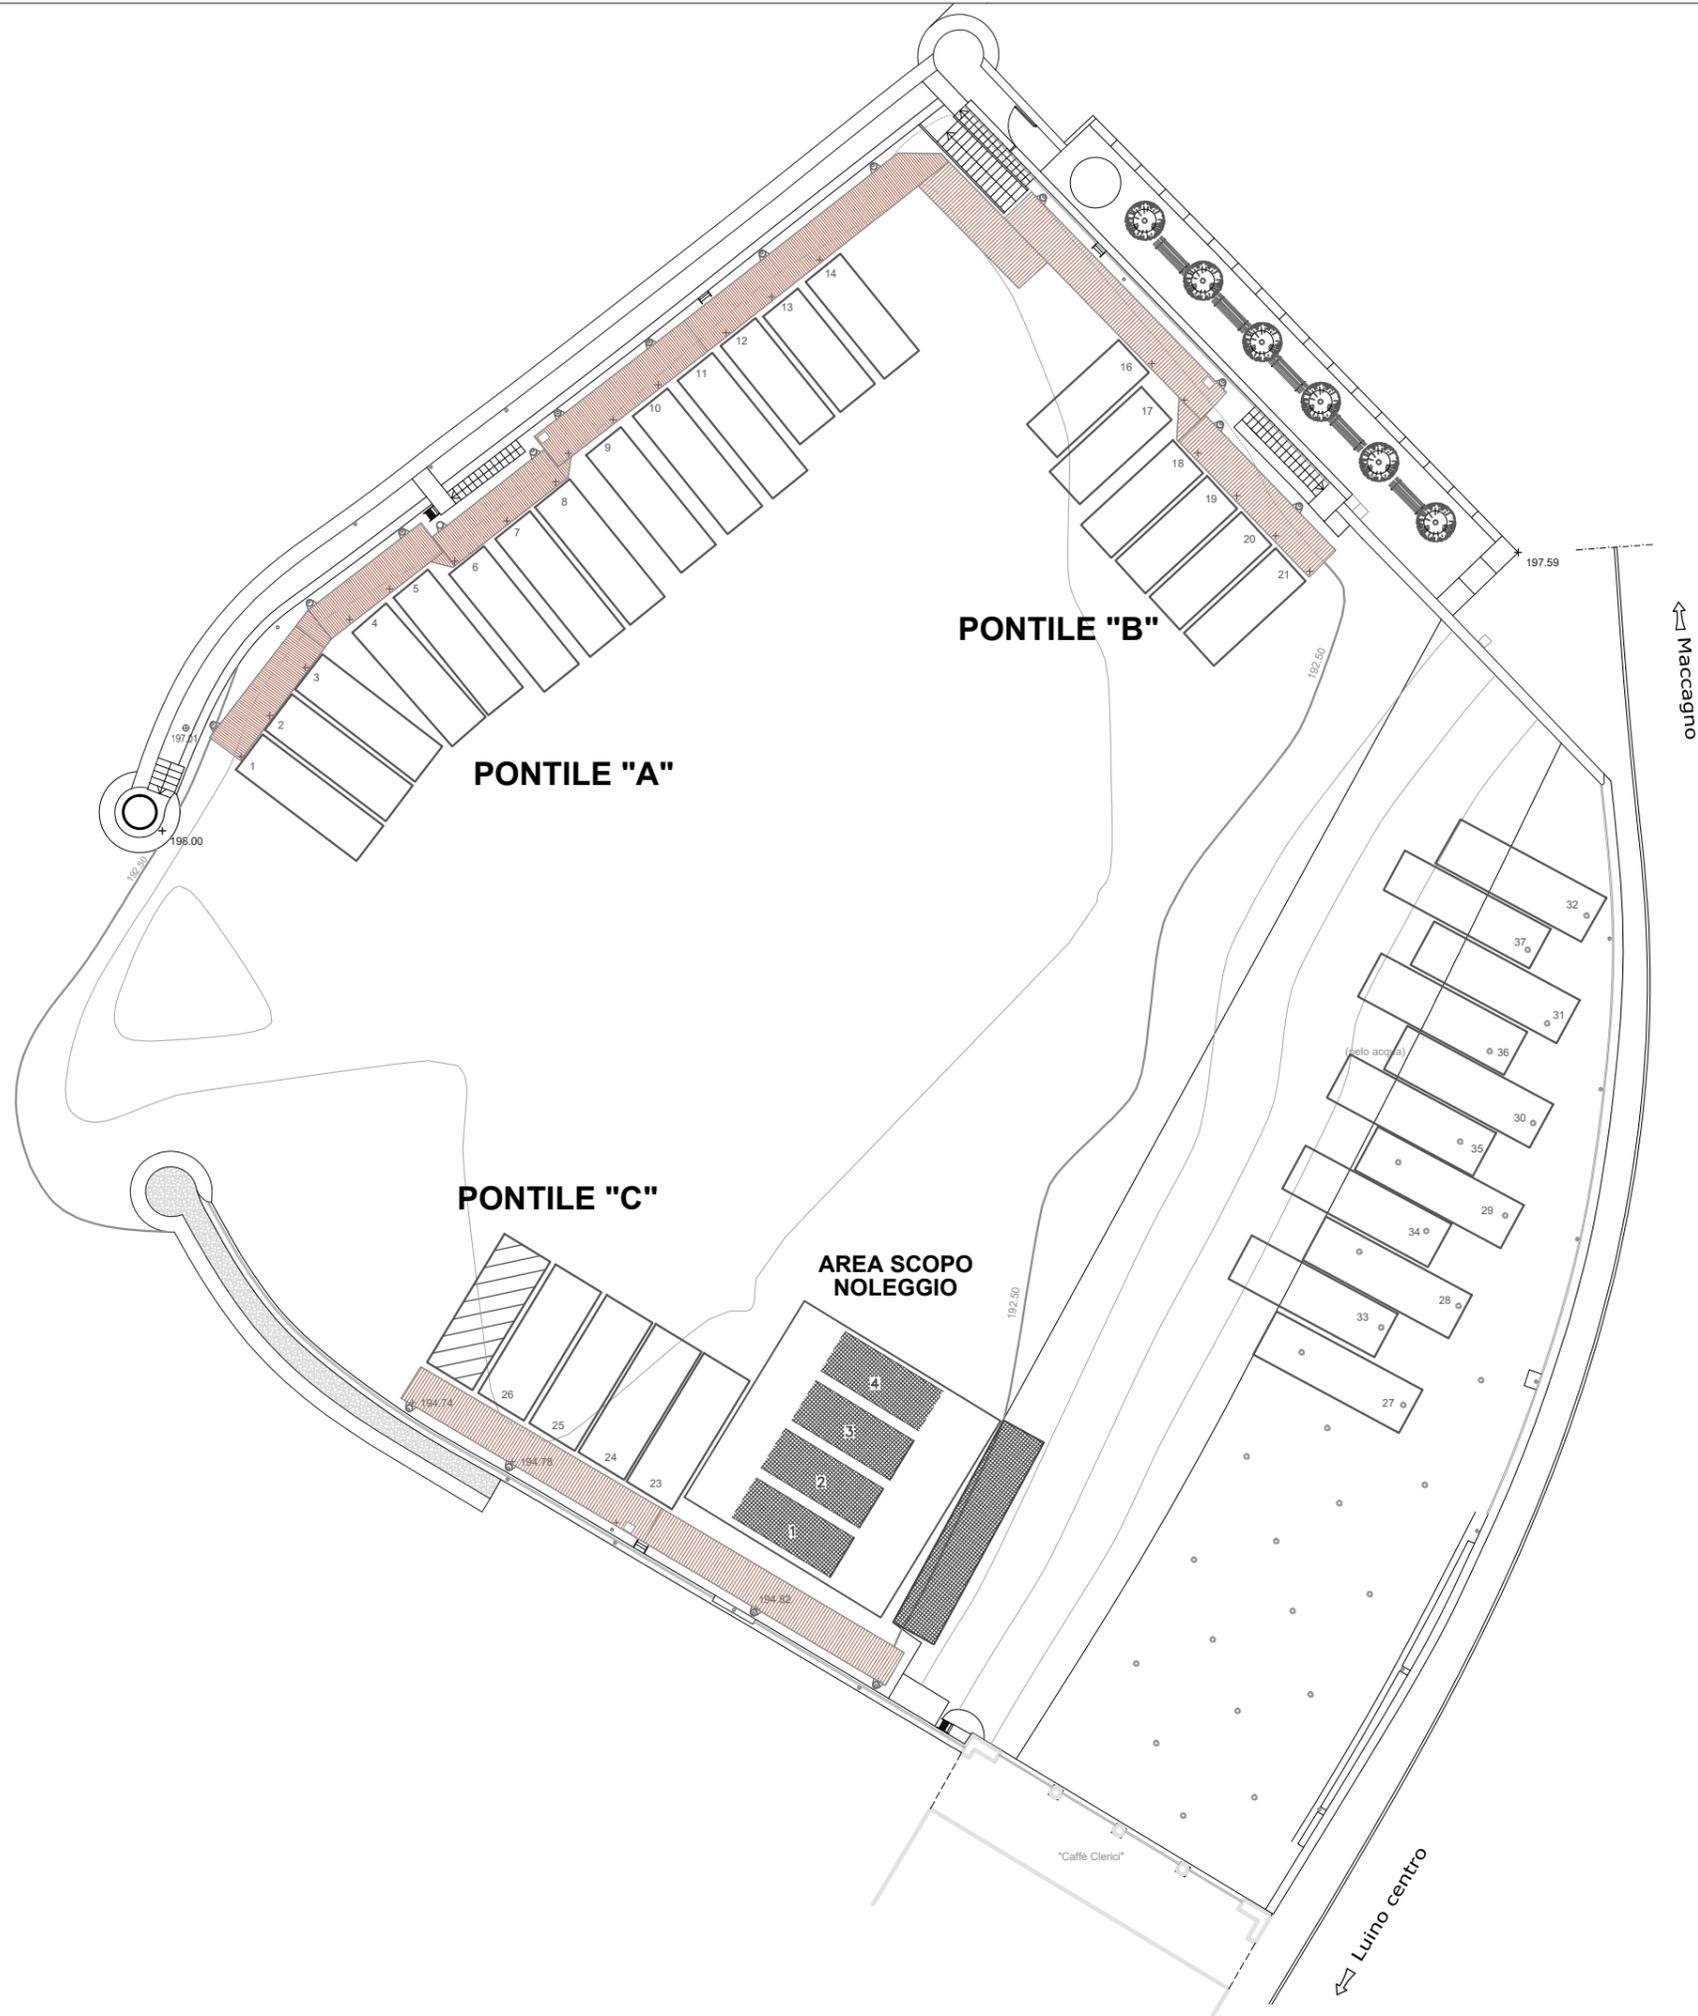



LEGENDA	
	ORMEGGI PUBBLICI
	ORMEGGI EMERGENZA E SOCCORSO
	ORMEGGIO SOSTA TEMPORANEA

	AUTORITA' DI BACINO LACUALE DEI LAGHI MAGGIORE, COMABBIO, MONATE E VARESE		SERVIZIO TECNICO
	PROTOCOLLO: 	COMUNE: COMUNE DI LUINO PORTO VECCHIO	
TAVOLA: 1	REVISIONE N°: 01/2016	DEL: 01/01/2016 PIANO DEGLI ORMEGGI - PORTO VECCHIO	

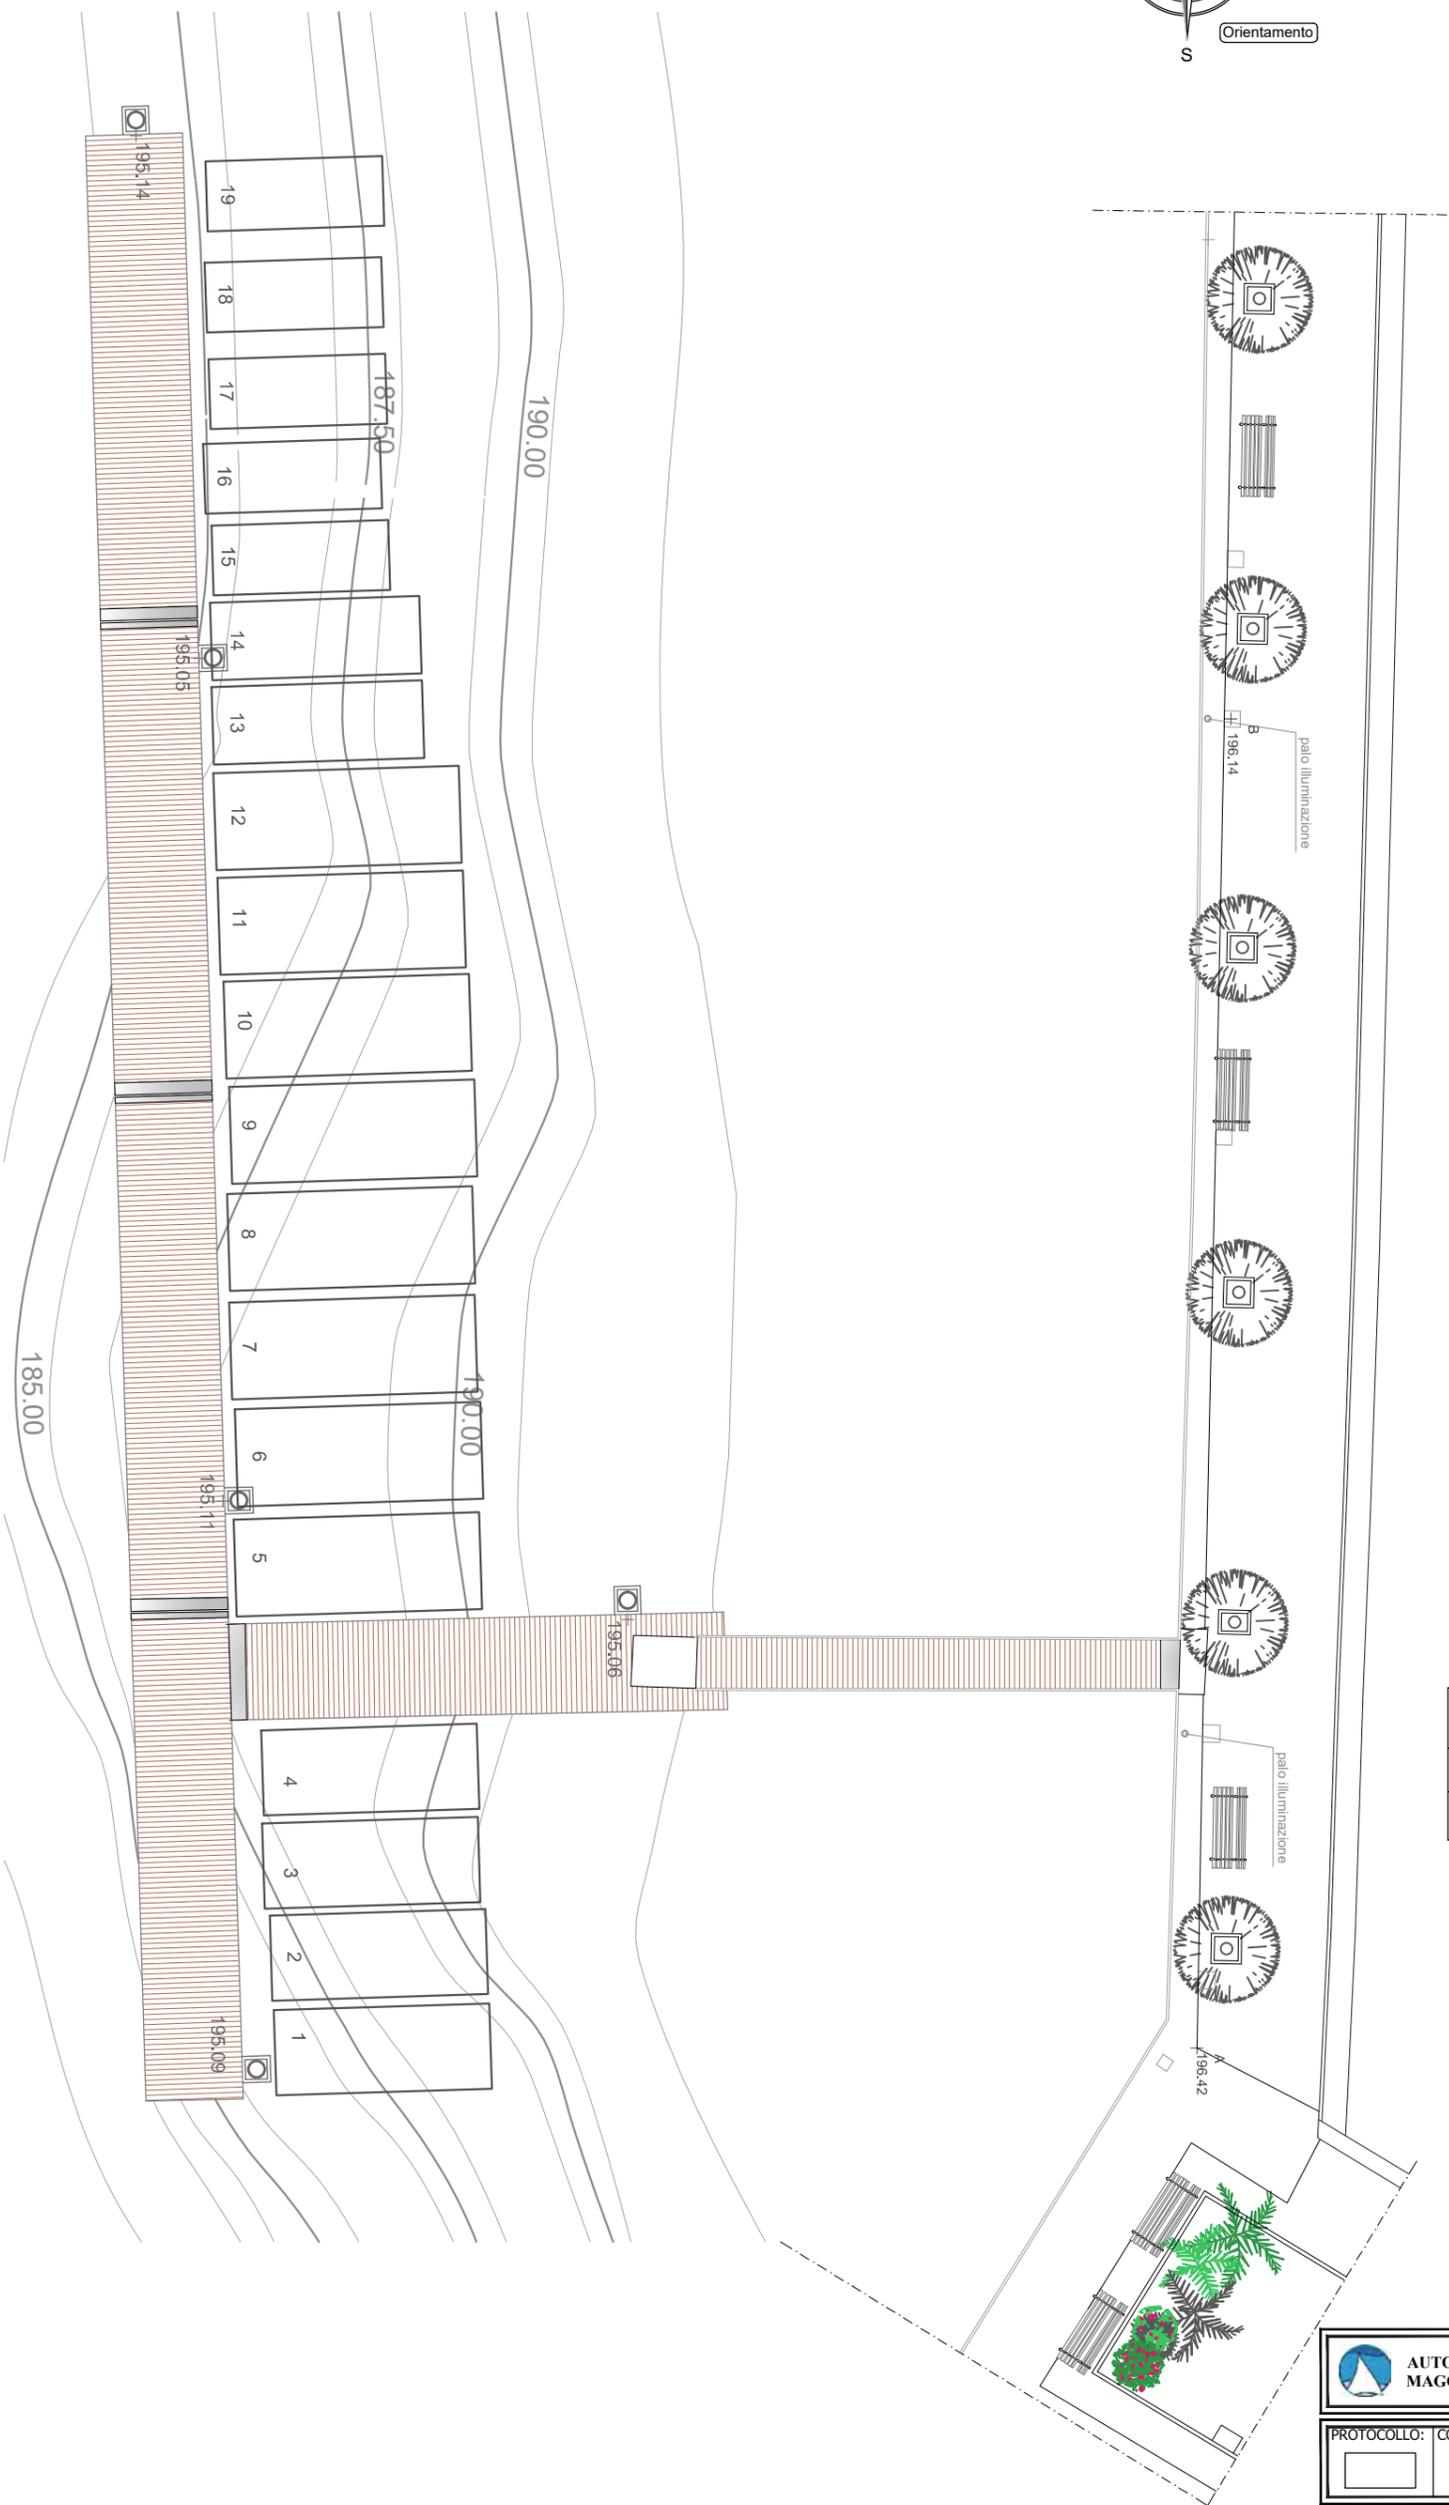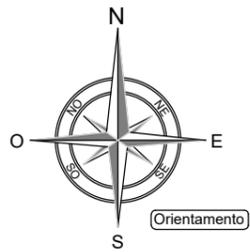

LEGENDA	
ORMEGGI 01-19	ORMEGGI PUBBLICI
ORMEGGIO n°19	ORMEGGIO EMERGENZA METEOMARINA

AUTORITA' DI BACINO LACUALE DEI LAGHI MAGGIORE, COMABBIO, MONATE E VARESE		SERVIZIO TECNICO
PROTOCOLLO: <input type="text"/>	COMUNE: COMUNE DI MACCAGNO CON PINO E VEDDASCA PONTILE MACCAGNO INFERIORE	
TAVOLA: 1	REVISIONE N°: 01/2016	DEL: 01/01/2016
PIANO DEGLI ORMEGGI - PONTILE MACCAGNO INFERIORE		

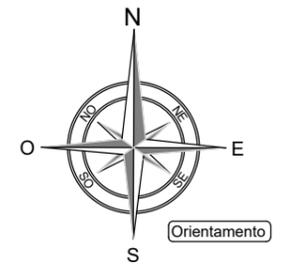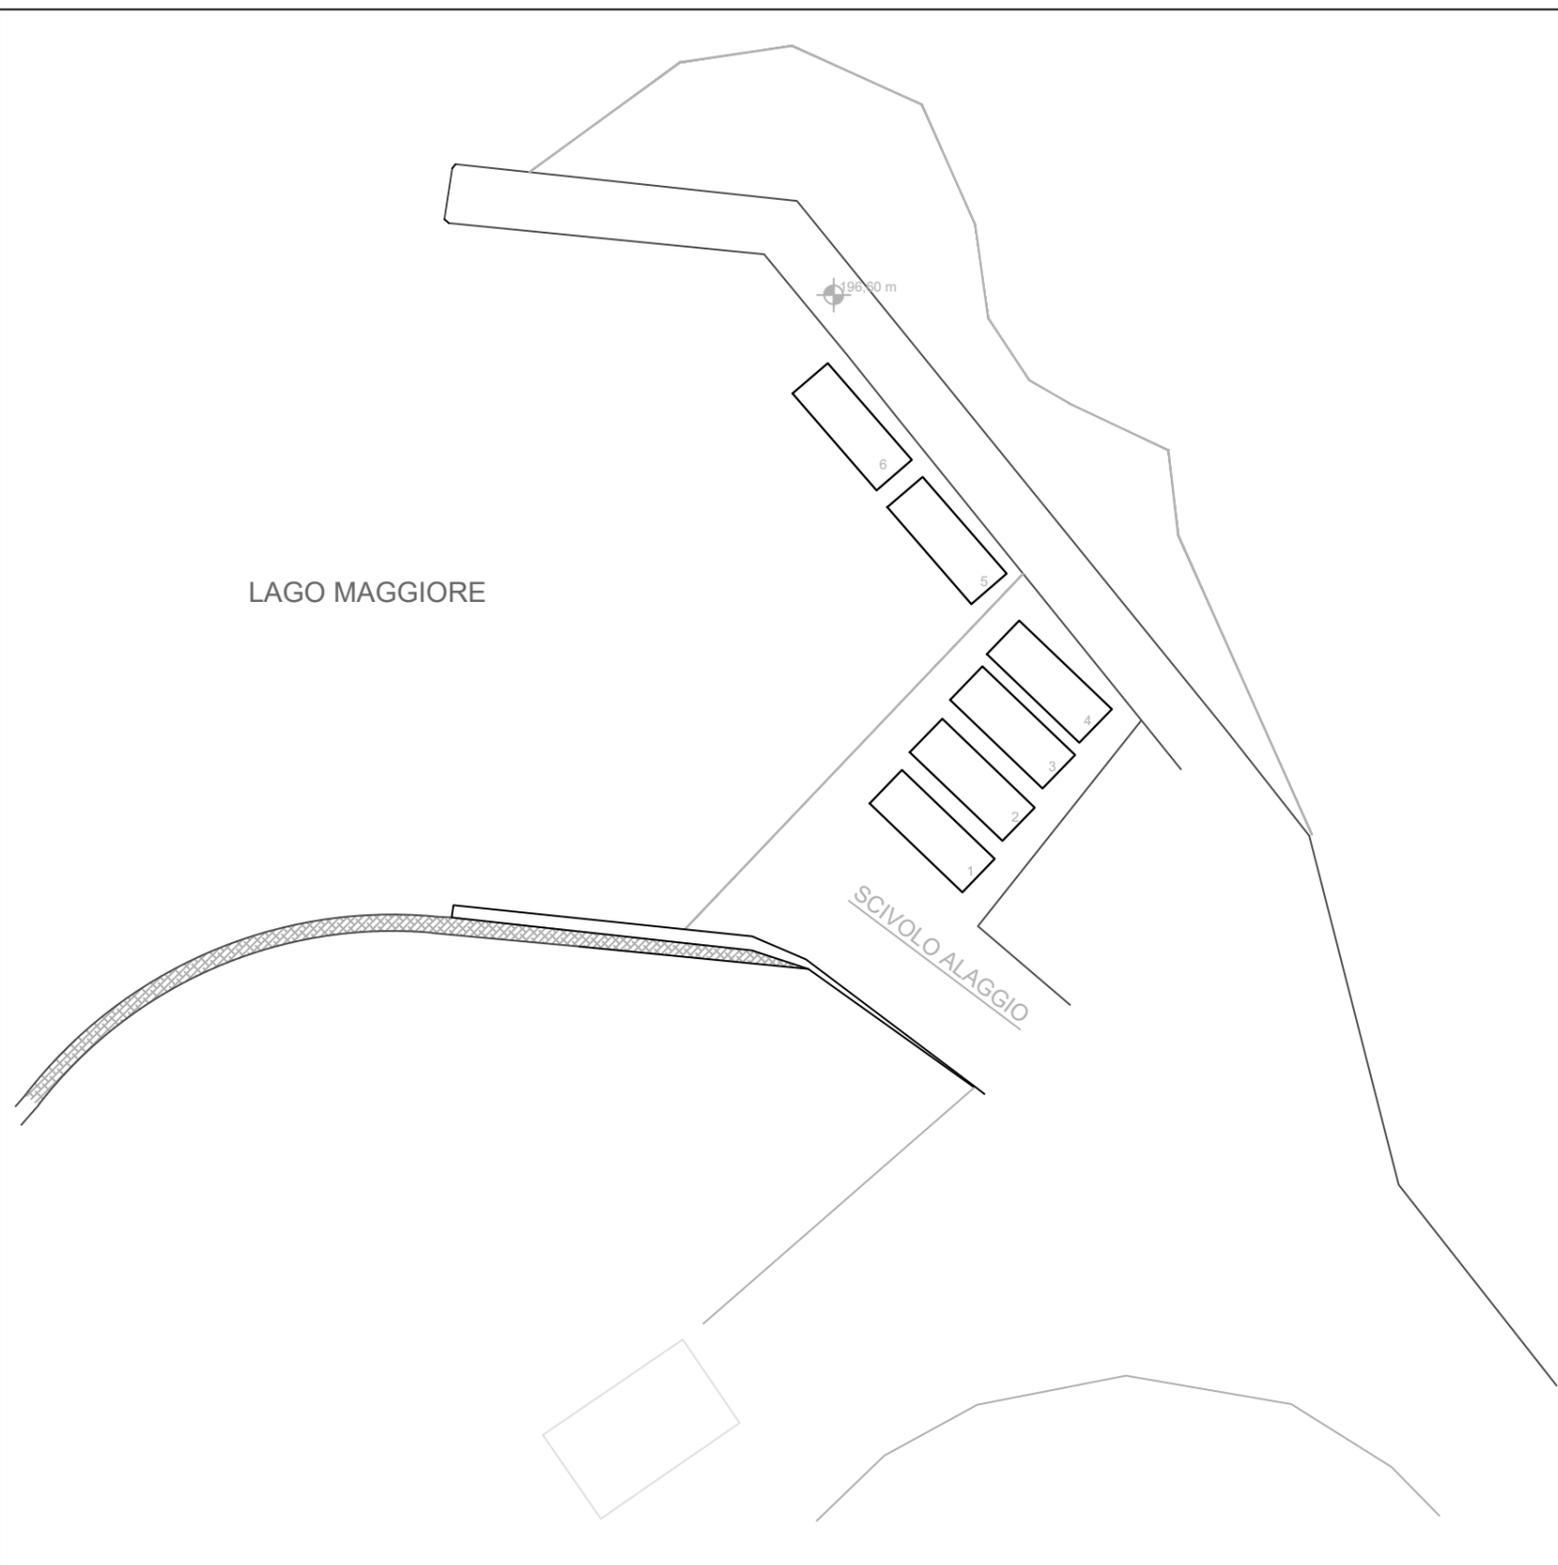


LEGENDA	
ORMEGGI 01-06	ORMEGGI PUBBLICI
ORMEGGIO n°6	ORMEGGIO EMERGENZA/TEMPORANEO


	AUTORITA' DI BACINO LACUALE DEI LAGHI MAGGIORE, COMABBIO, MONATE E VARESE	SERVIZIO TECNICO
--	--	-------------------------

PROGETTO ESECUTIVO	PROGETTO: COMUNE DI MACCAGNO CON PINO E VEDDASCA
-----------------------	--

TAVOLA: 1	REVISIONE N°: 01/2016	DEL: 01/01/2016
PIANO DEGLI ORMEGGI - PORTO DI ZENNA		


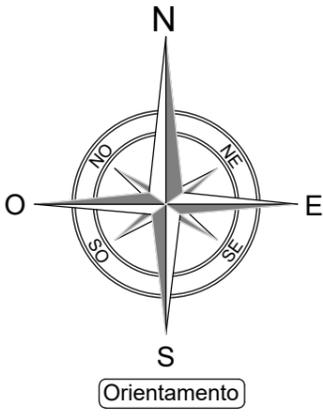



PORTO LA GABELLA - MACCAGNO

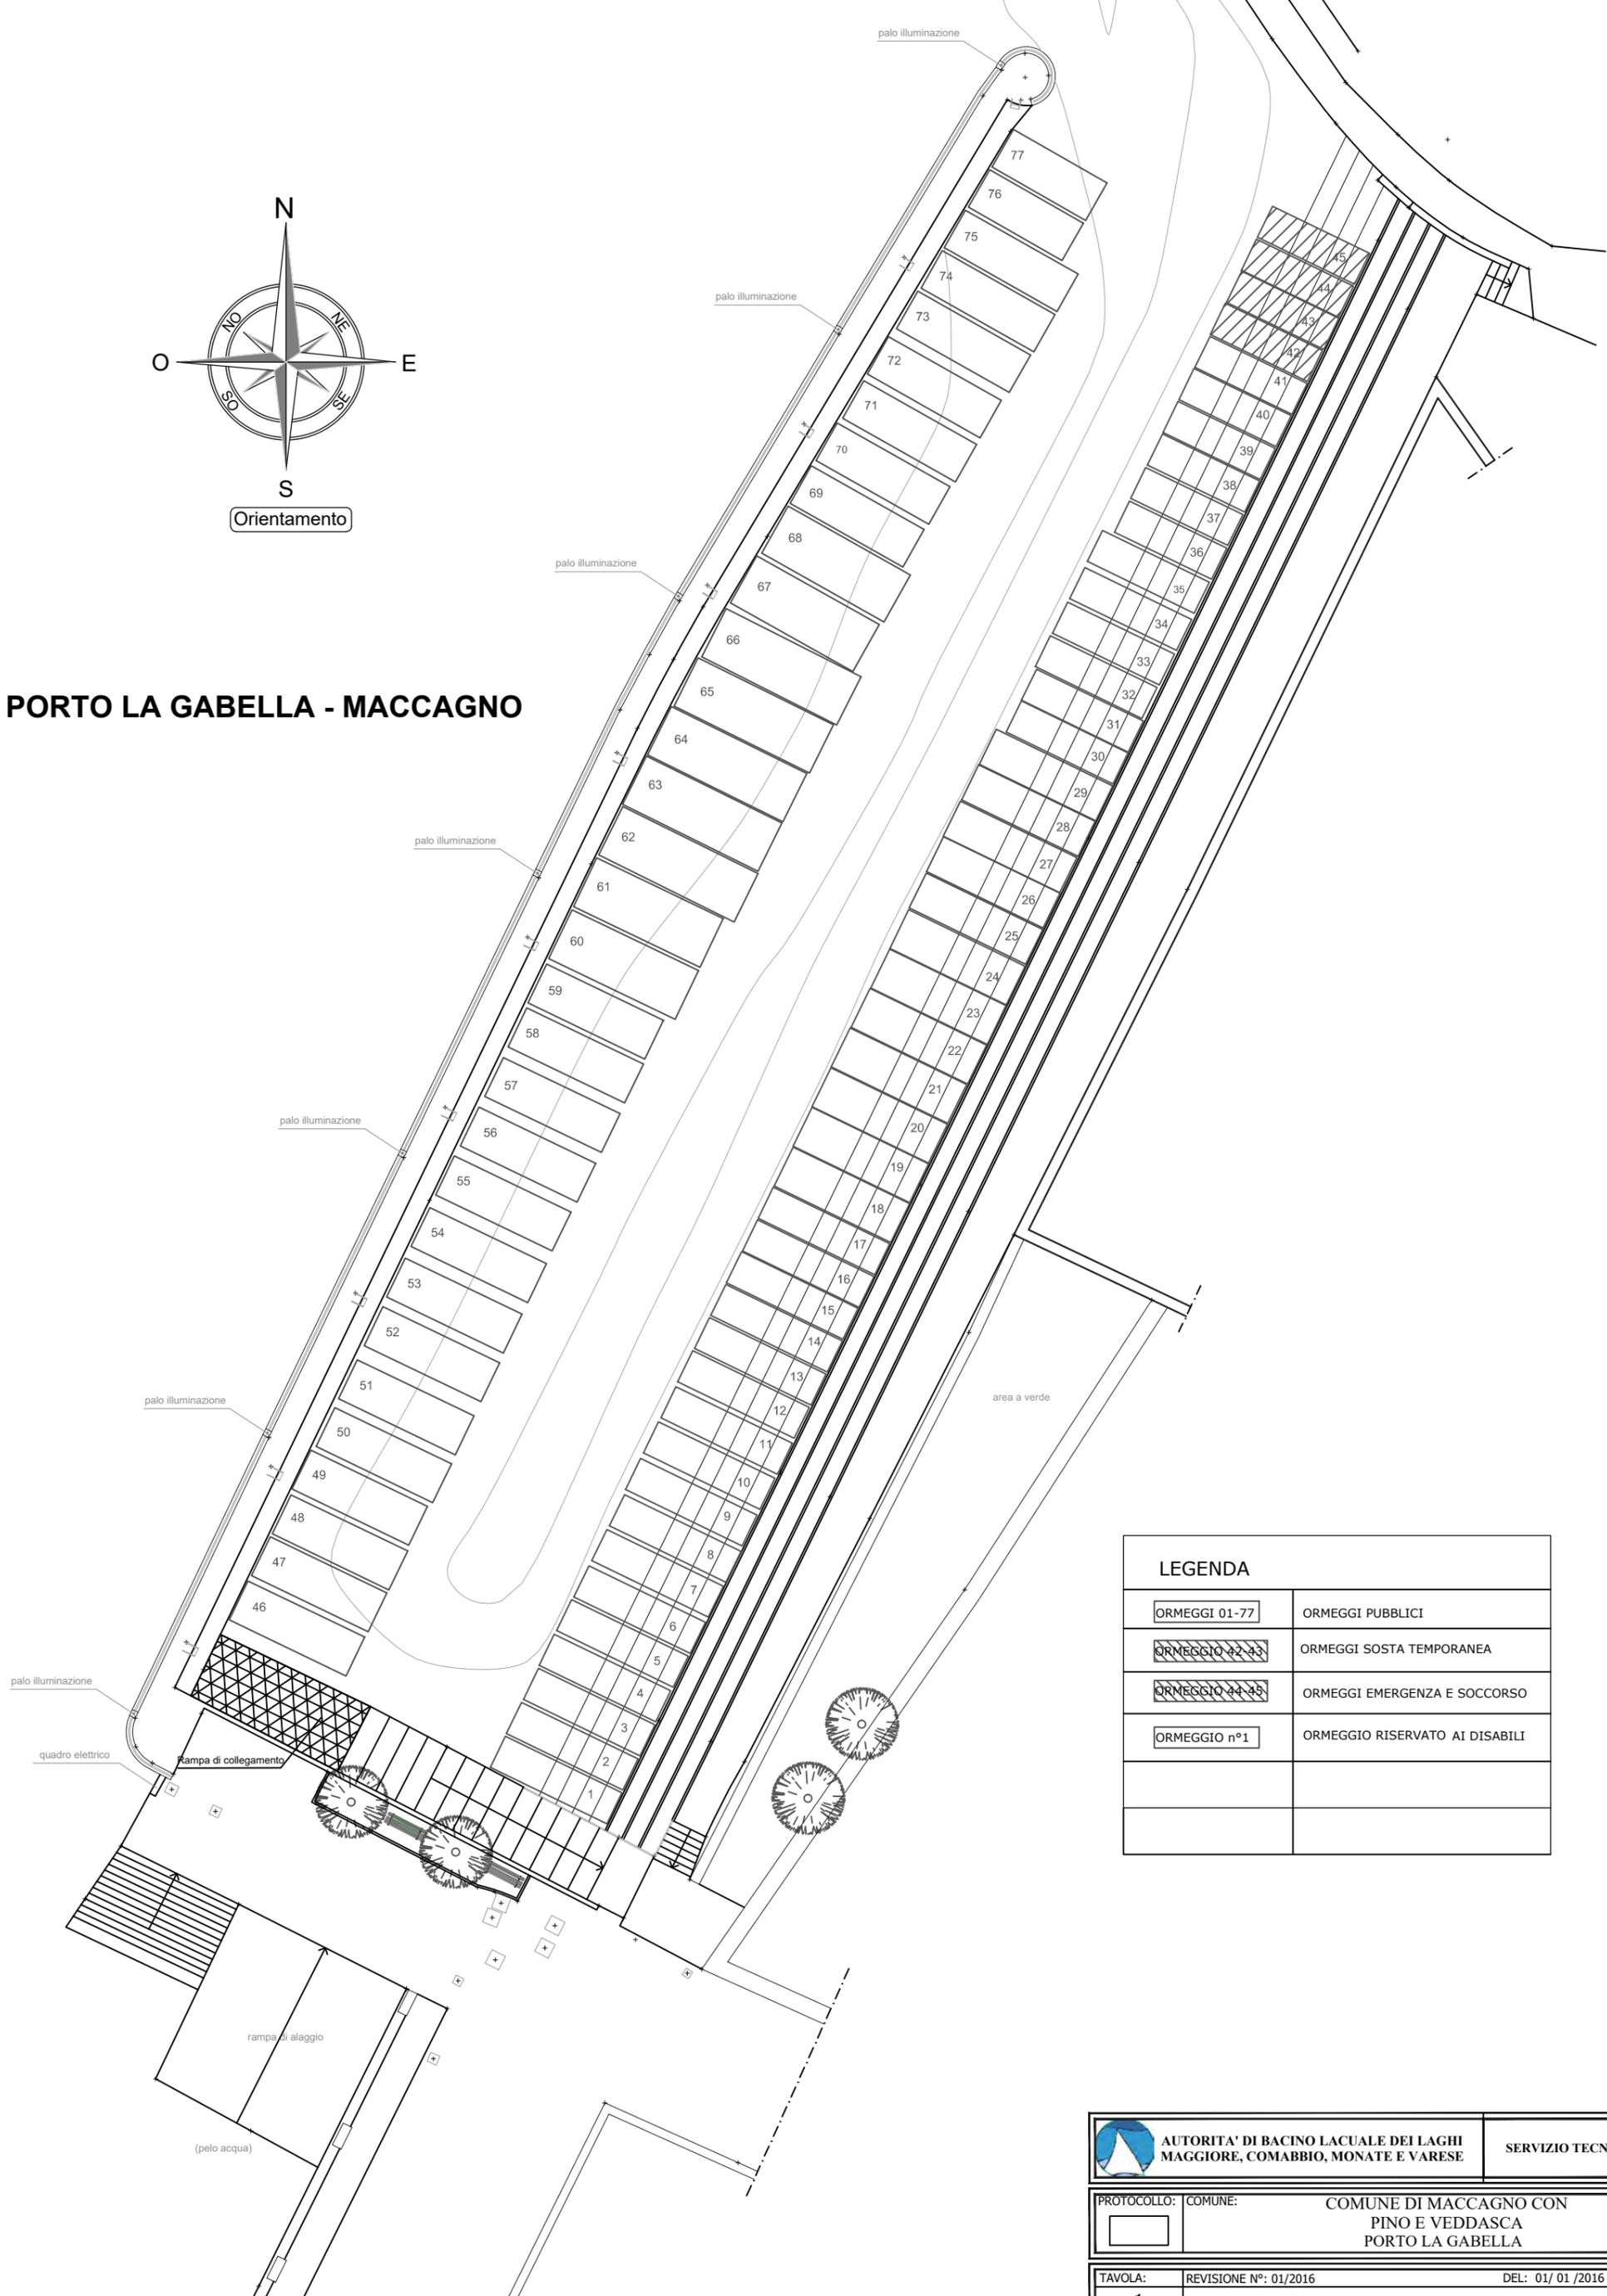

LEGENDA	
	ORMEGGI PUBBLICI
	ORMEGGI SOSTA TEMPORANEA
	ORMEGGI EMERGENZA E SOCCORSO
	ORMEGGIO n°1



	AUTORITA' DI BACINO LACUALE DEI LAGHI MAGGIORE, COMABBIO, MONATE E VARESE		SERVIZIO TECNICO
	PROTOCOLLO:	COMUNE:	COMUNE DI MACCAGNO CON PINO E VEDDASCA PORTO LA GABELLA
TAVOLA:	REVISIONE N°: 01/2016	DEL: 01/01/2016	
1	PIANO DEGLI ORMEGGI - PORTO LA GABELLA		

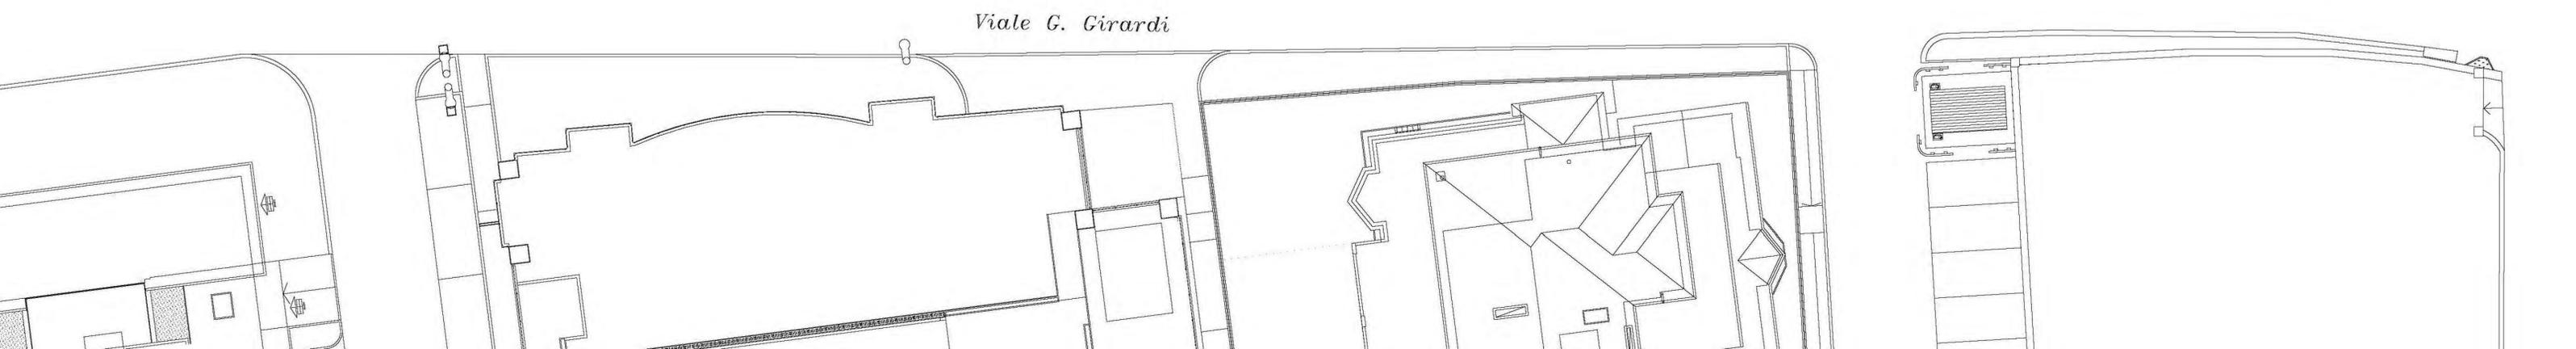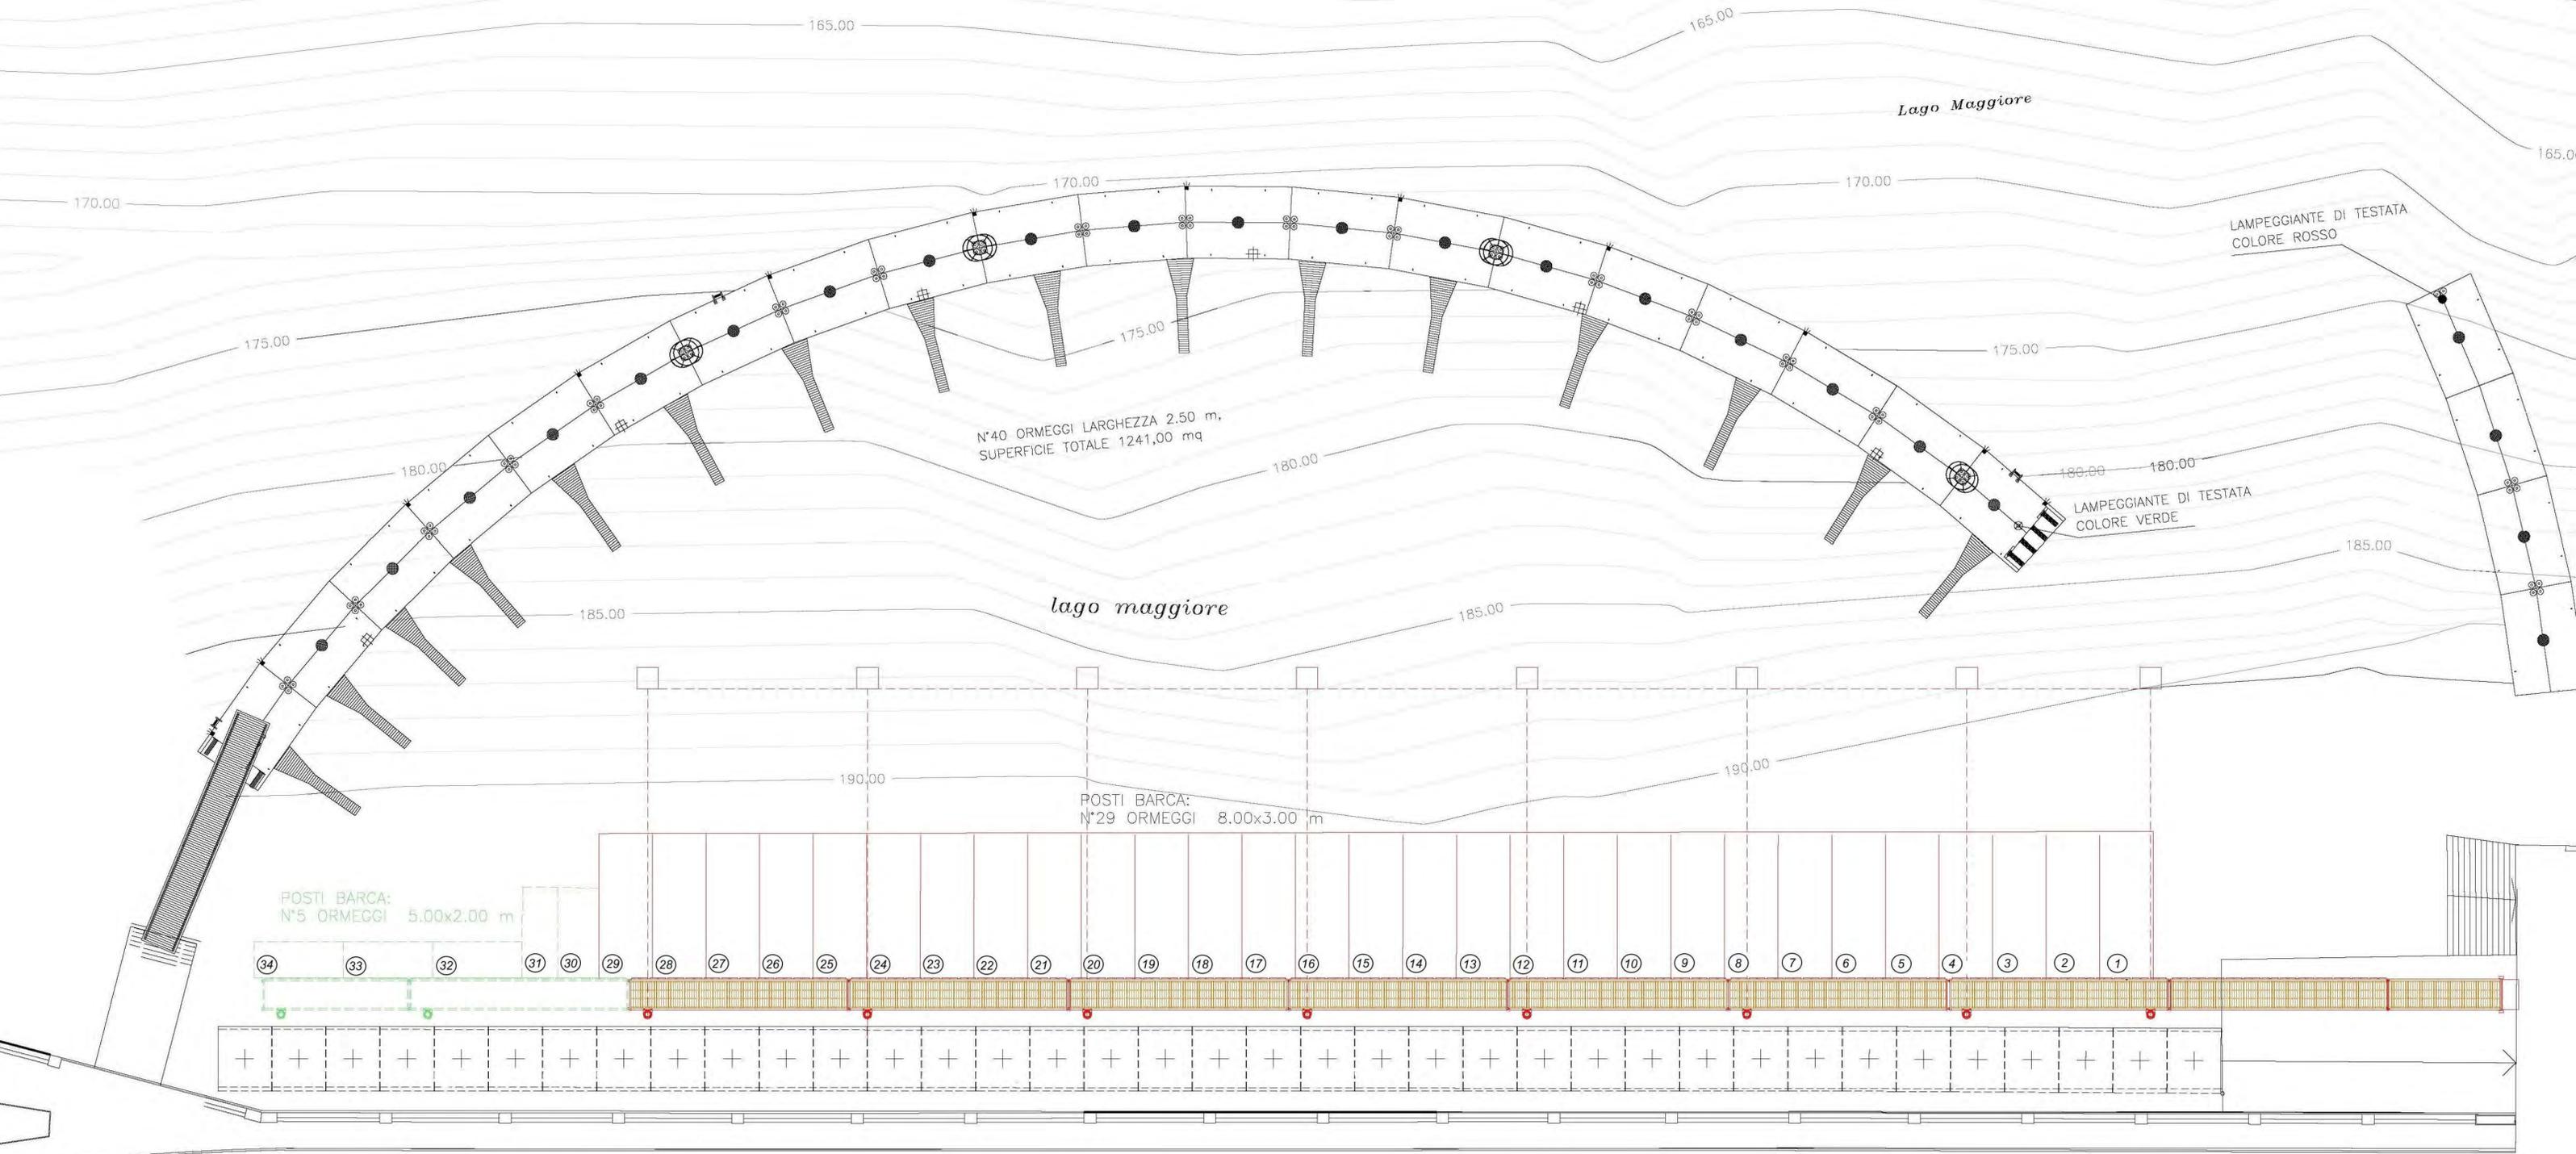

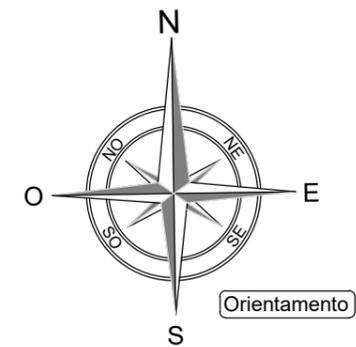



LEGENDA	
ORMEGGI 01-49	ORMEGGI PUBBLICI
ORMEGGIO n°1	ORMEGGIO FORZE DELL'ORDINE
ORMEGGIO n°49	ORMEGGI EMERGENZA E SOCCORSO

 AUTORITA' DI BACINO LACUALE DEI LAGHI MAGGIORE, COMABBIO, MONATE E VARESE		SERVIZIO TECNICO
PROTOCOLLO:	COMUNE:	COMUNE DI MACCAGNO CON PINO E VEDDASCA PORTO DELLA MADONNINA
TAVOLA:	REVISIONE N°:	DEL:
1	01/2016	01/01/2016
PIANO DEGLI ORMEGGI - PORTO DELLA MADONNINA		

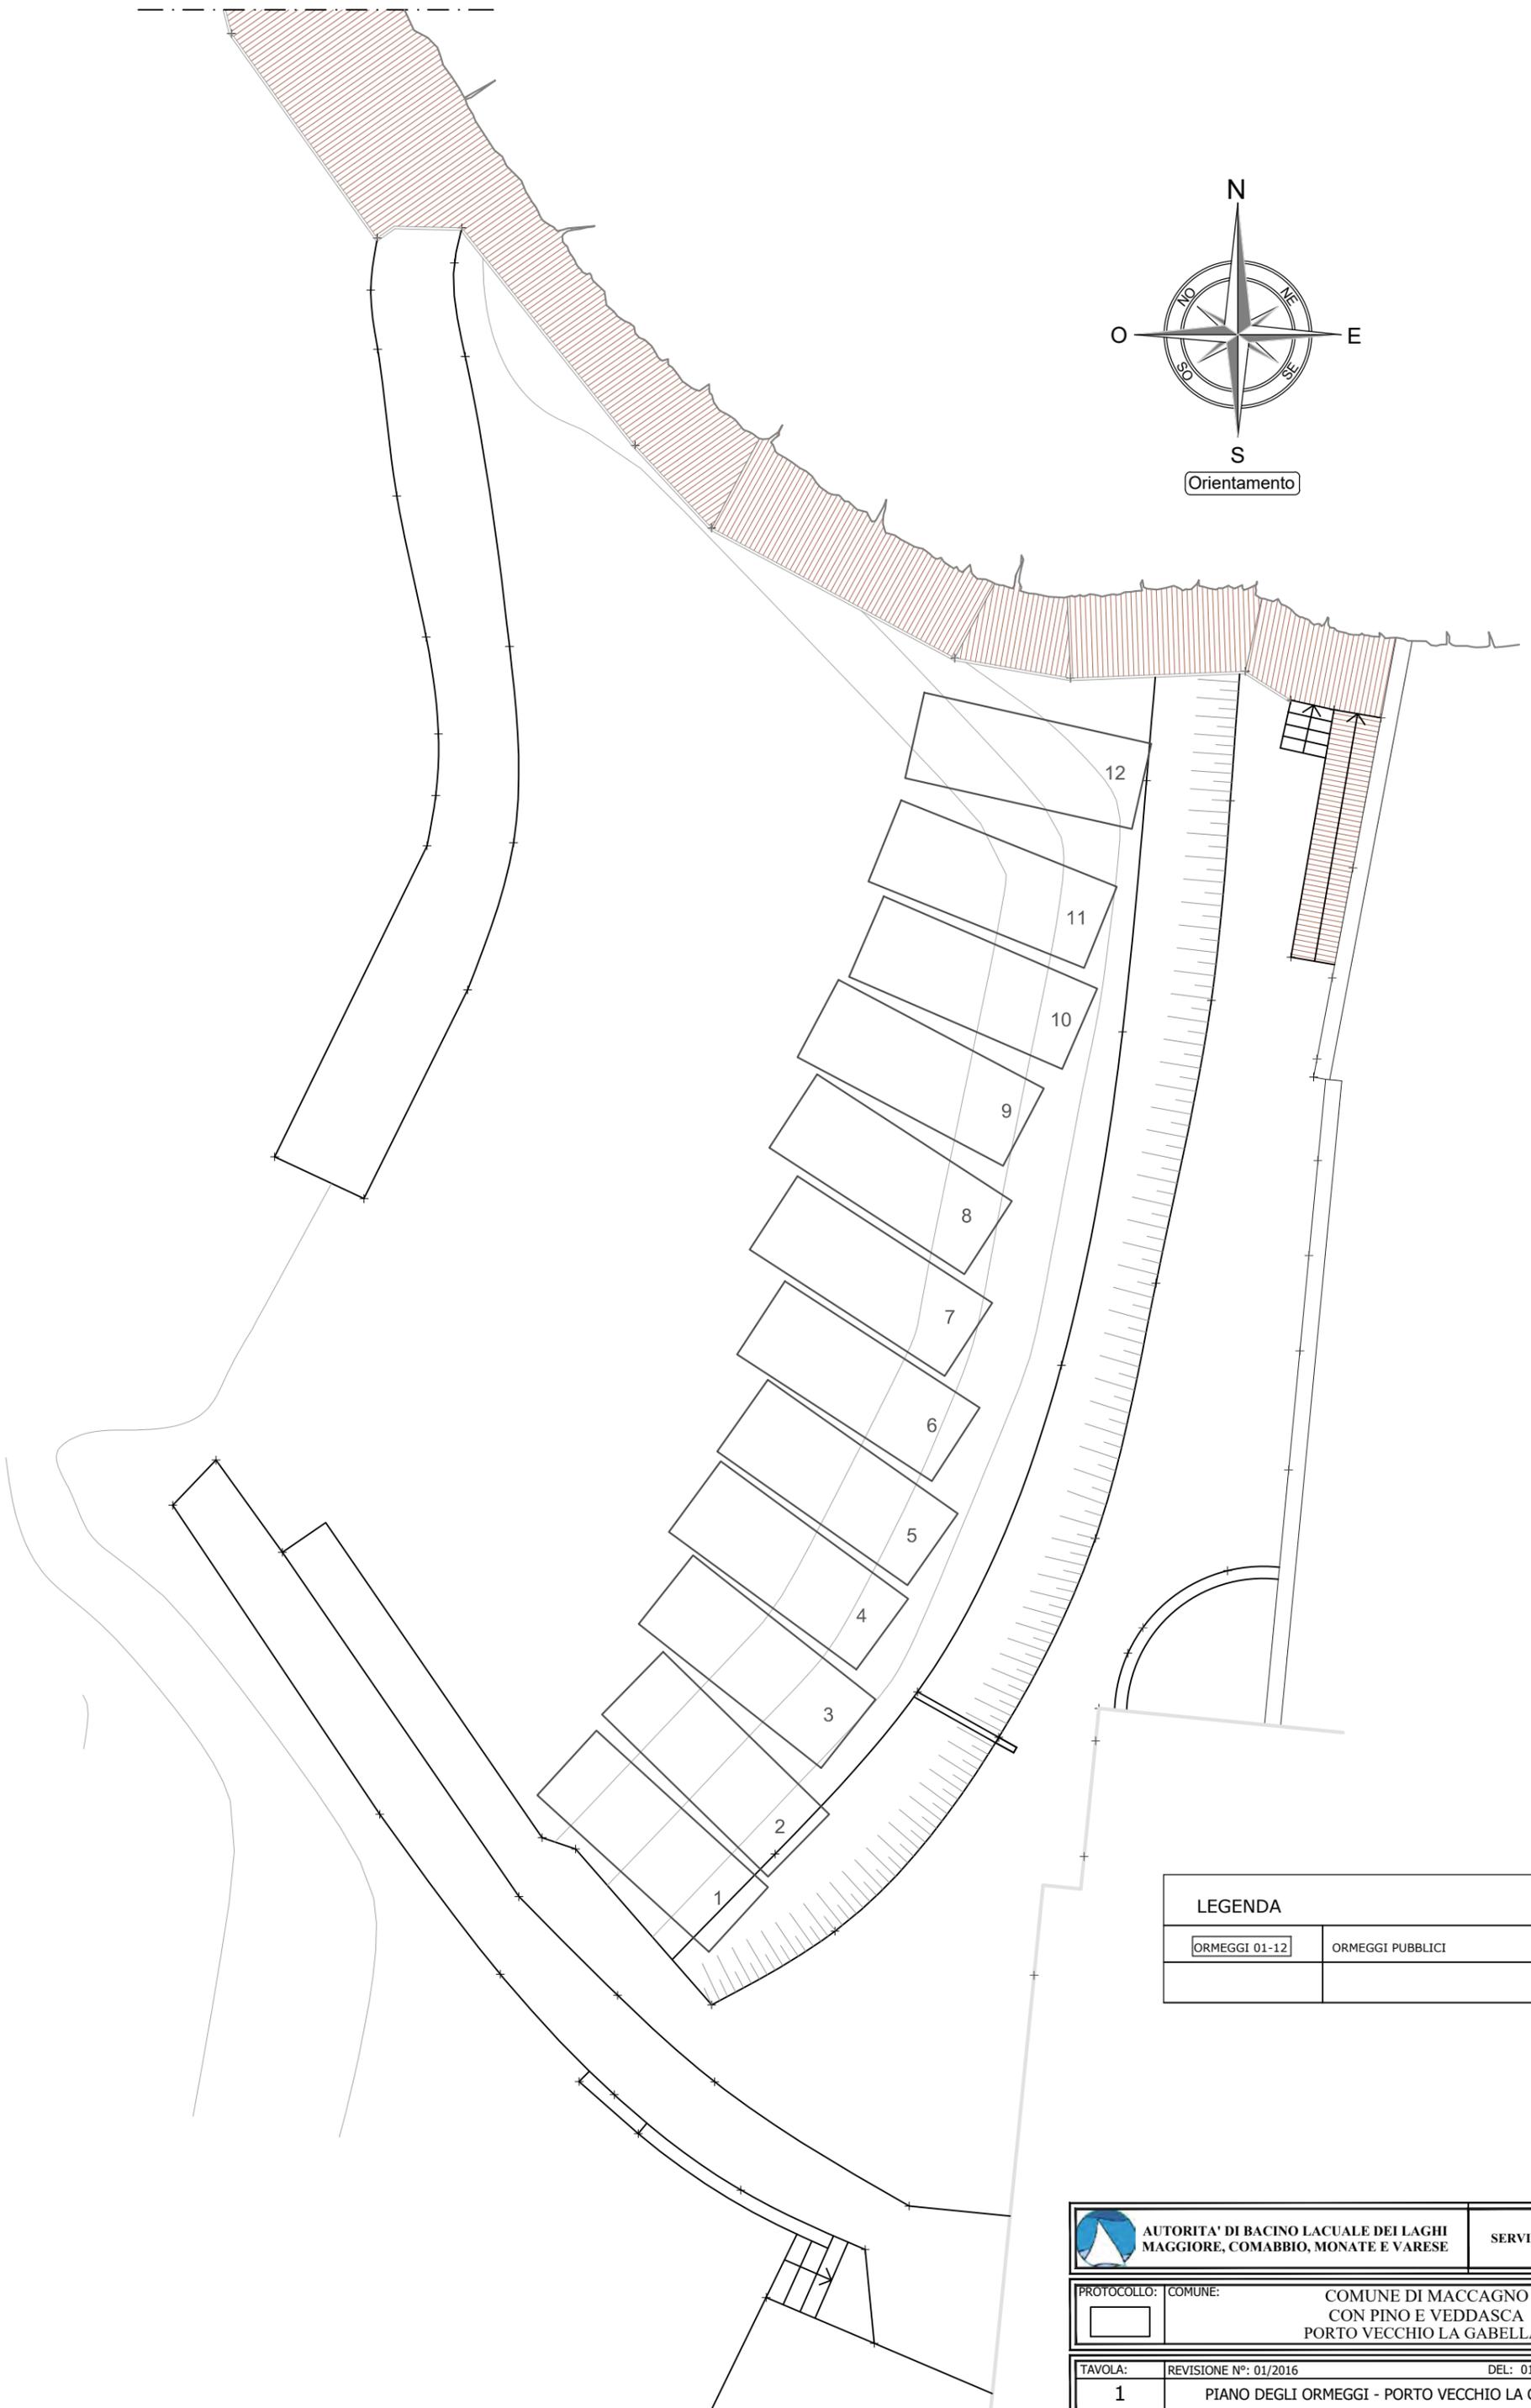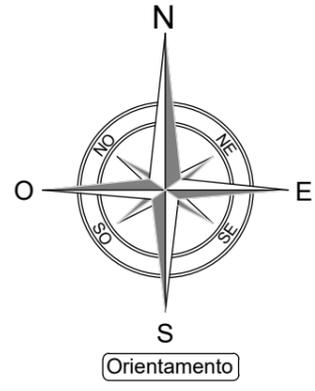



LEGENDA	
ORMEGGI 01-12	ORMEGGI PUBBLICI

	AUTORITA' DI BACINO LACUALE DEI LAGHI MAGGIORE, COMABBIO, MONATE E VARESE	SERVIZIO TECNICO
PROTOCOLLO: <input type="checkbox"/>	COMUNE: COMUNE DI MACCAGNO CON PINO E VEDDASCA PORTO VECCHIO LA GABELLA	
TAVOLA: 1	REVISIONE N°: 01/2016	DEL: 01/01/2016
PIANO DEGLI ORMEGGI - PORTO VECCHIO LA GABELLA		

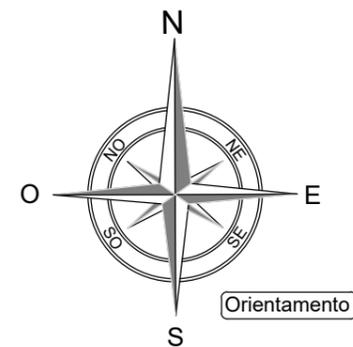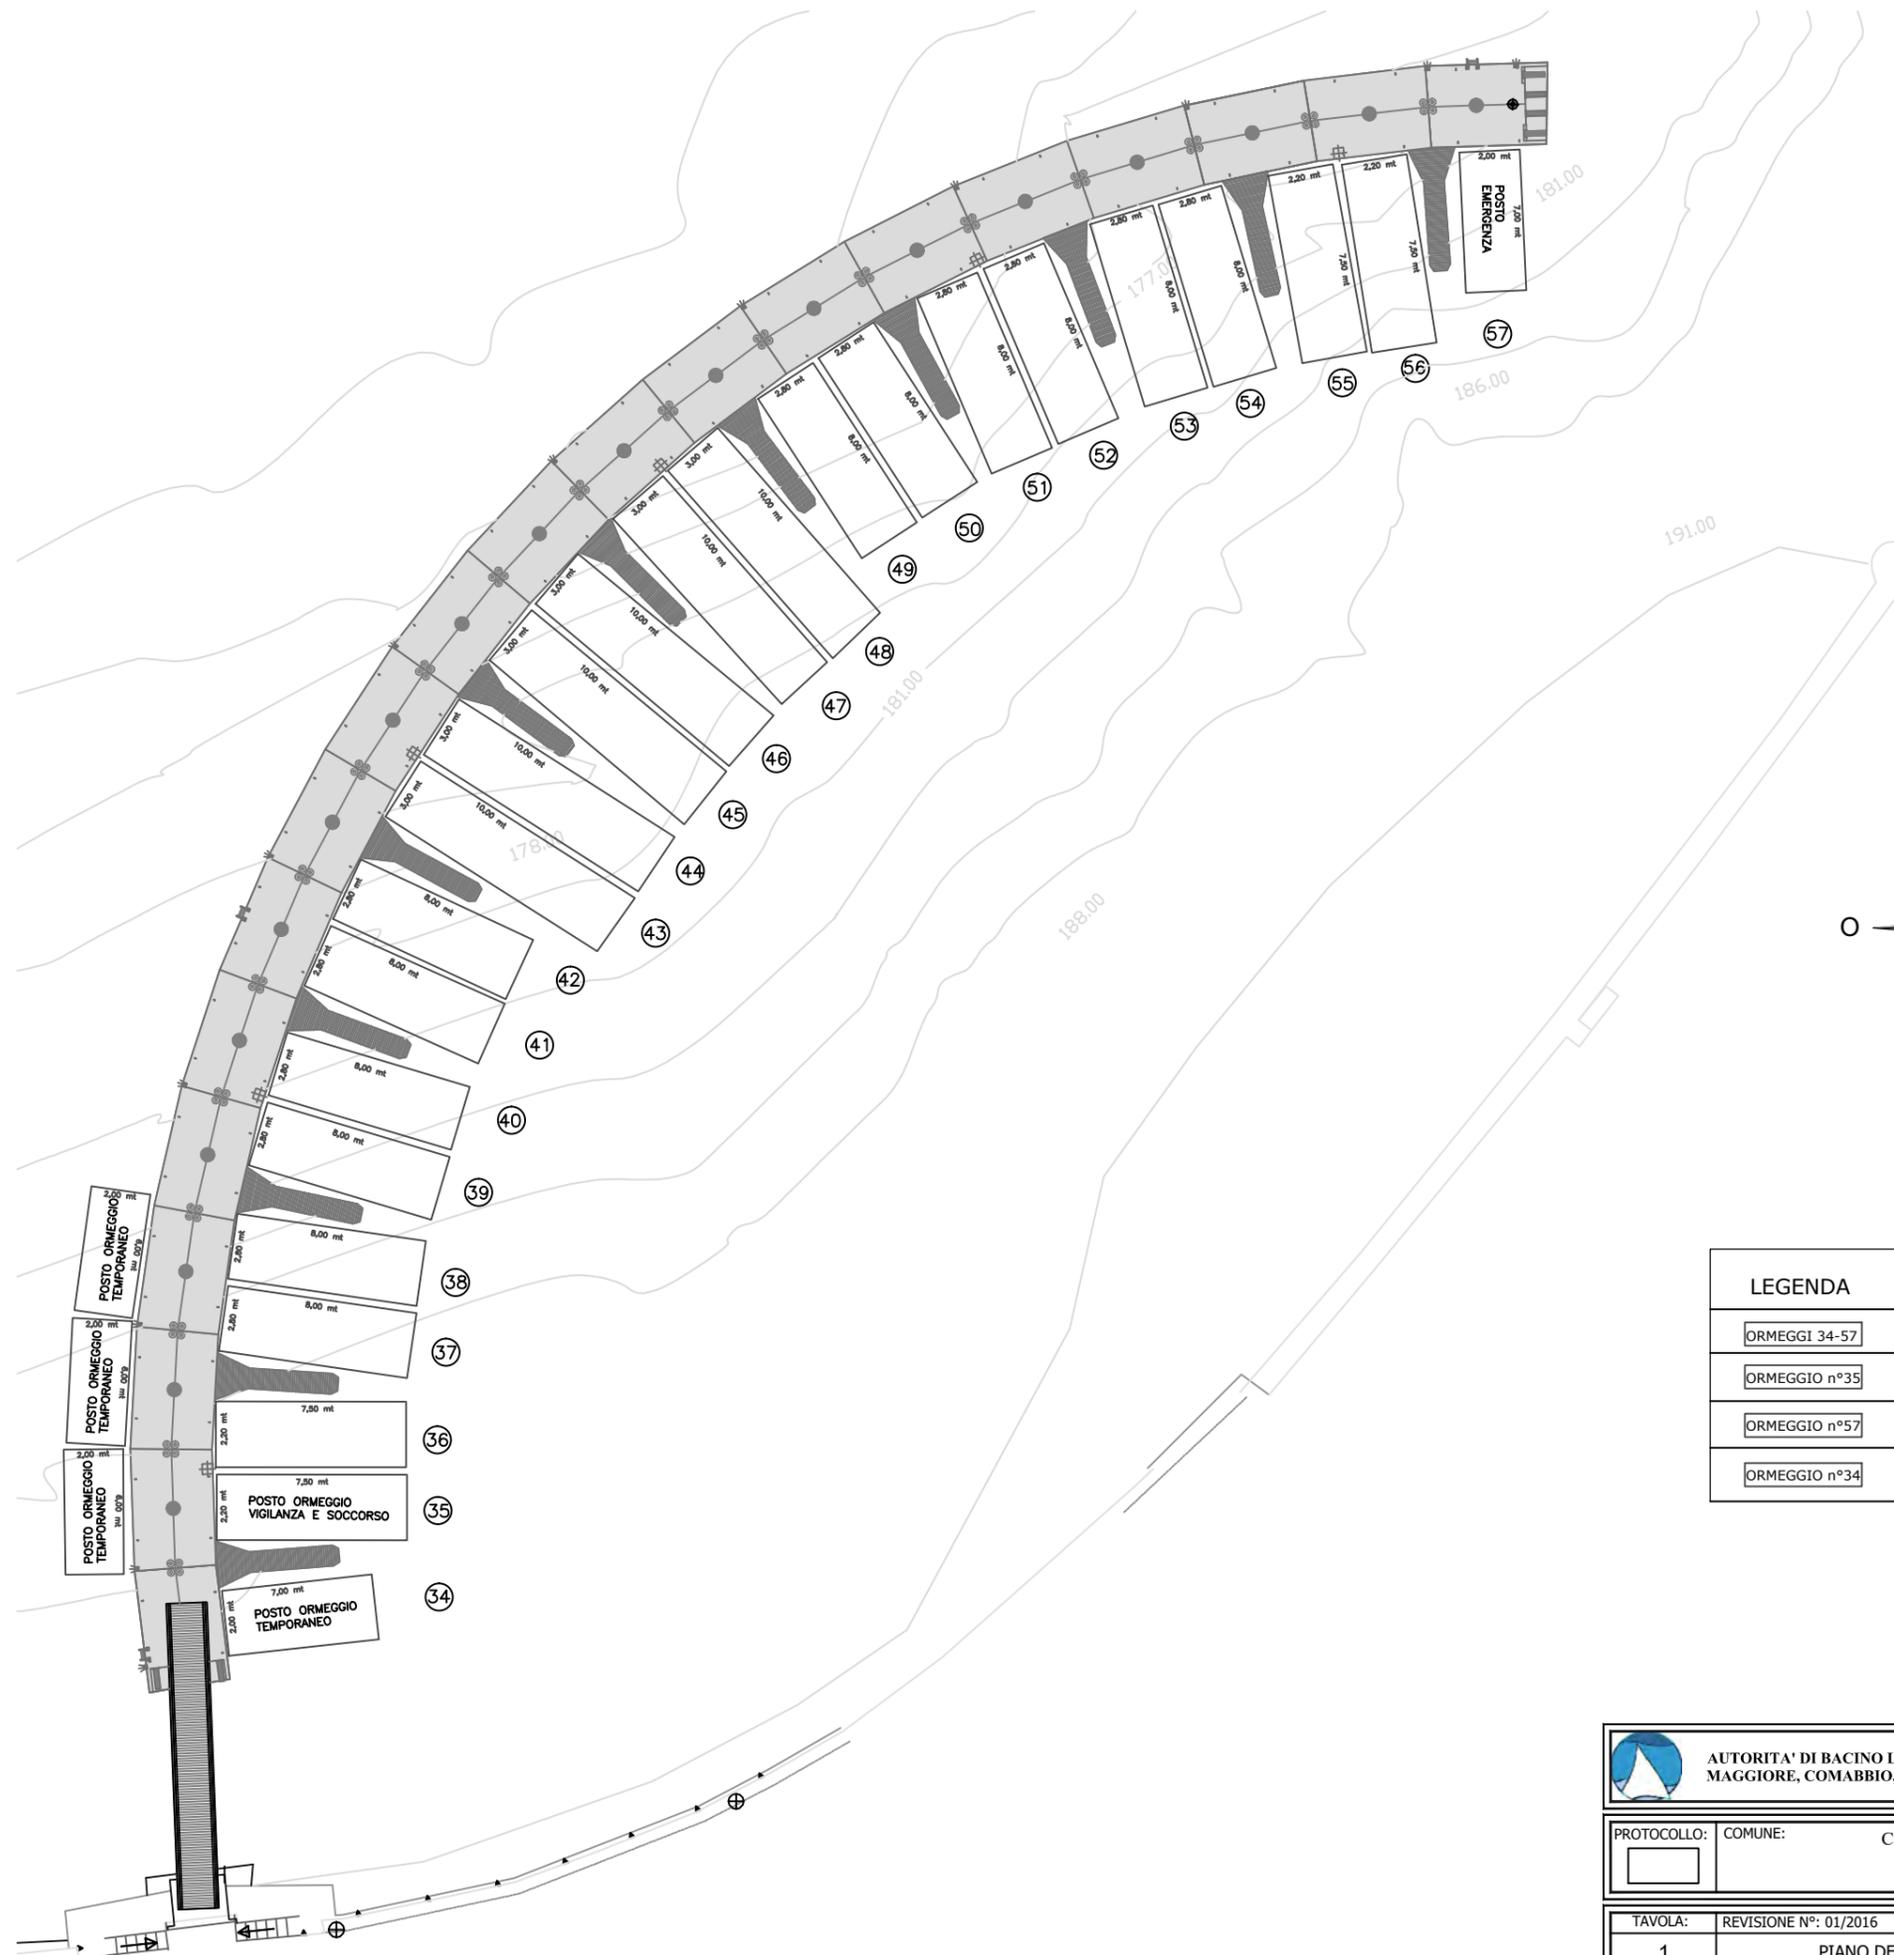


LEGENDA	
ORMEGGI 34-57	ORMEGGI PUBBLICI
ORMEGGIO n°35	ORMEGGIO VIGILANZA E SOCCORSO
ORMEGGIO n°57	ORMEGGIO EMERGENZA METEOMARINA
ORMEGGIO n°34	ORMEGGIO TEMPORANEO

	AUTORITA' DI BACINO LACUALE DEI LAGHI MAGGIORE, COMABBIO, MONATE E VARESE		SERVIZIO TECNICO
	PROTOCOLLO: <input type="text"/>	COMUNE: COMUNE DI PORTO VALTRAVAGLIA PORTO TURISTICO	
TAVOLA: 1	REVISIONE N°: 01/2016	DEL: 01/01/2016 PIANO DEGLI ORMEGGI - PORTO TURISTICO	

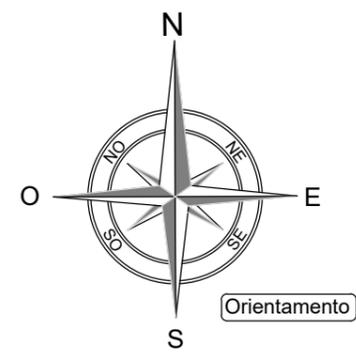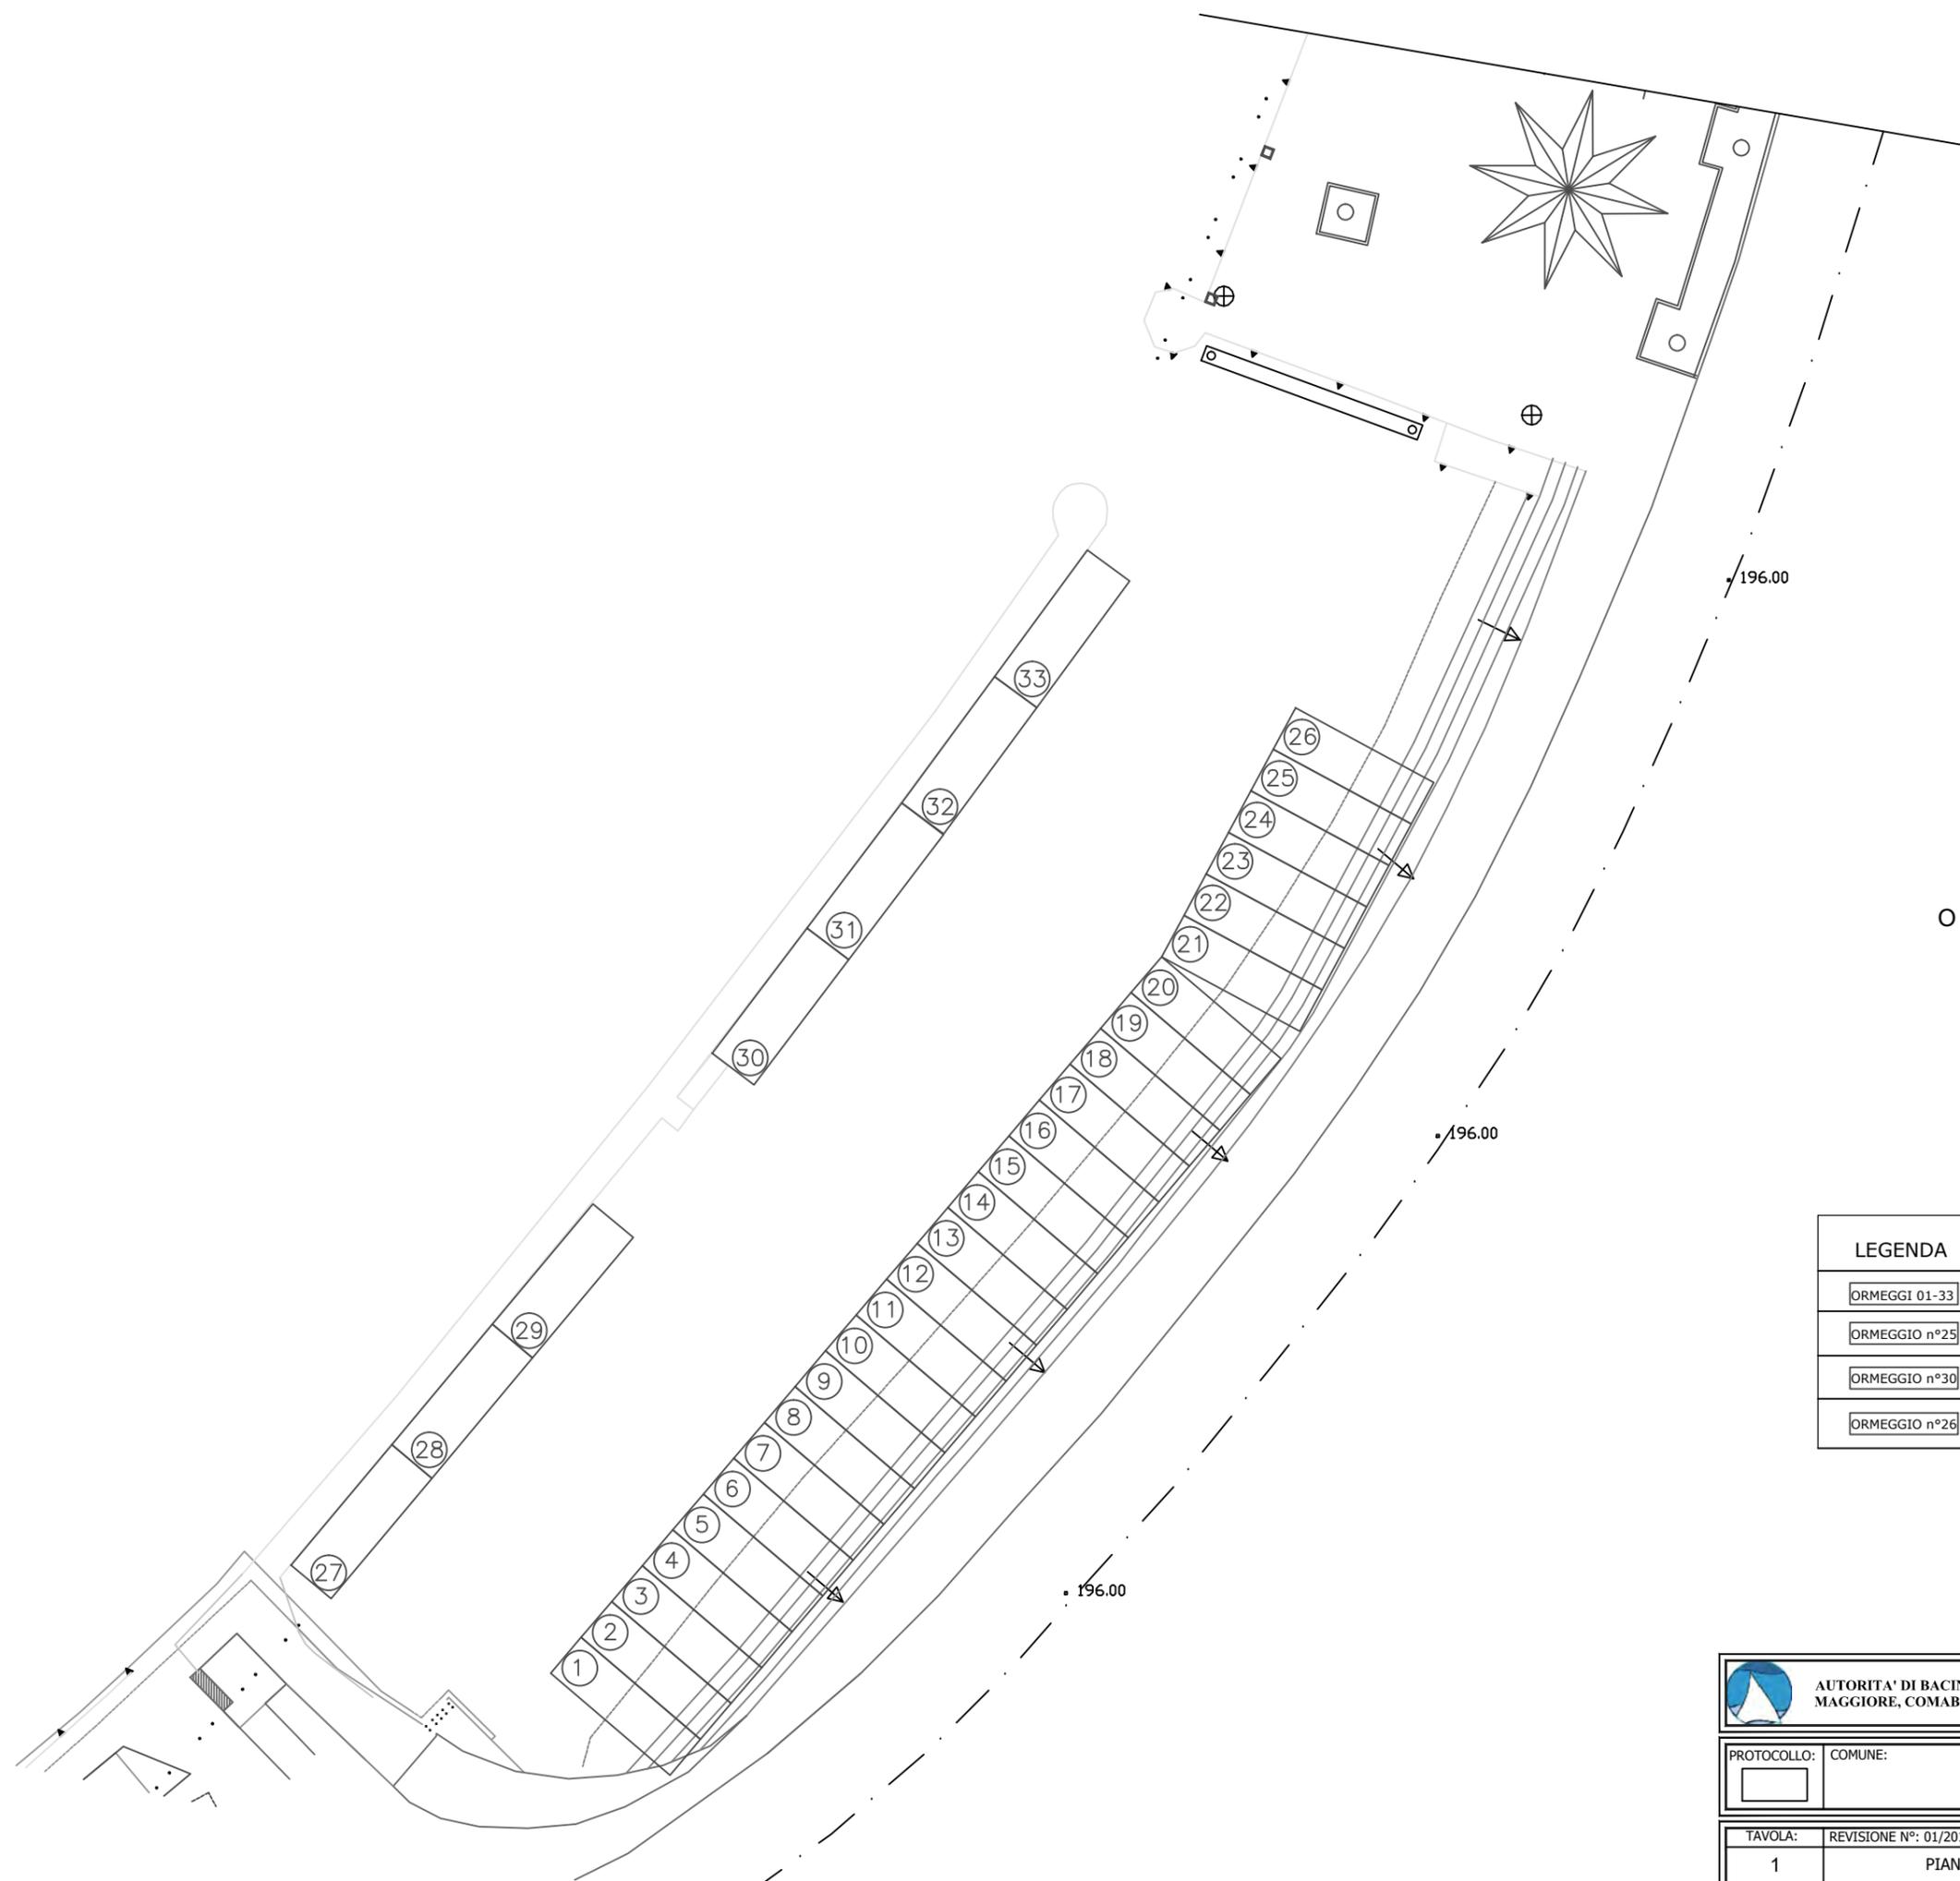

LEGENDA	
ORMEGGI 01-33	ORMEGGI PUBBLICI
ORMEGGIO n°25	ORMEGGIO NATANTI CON DISABILI A BORDO
ORMEGGIO n°30	ORMEGGIO EMERGENZA METEOMARINA
ORMEGGIO n°26	ORMEGGIO TEMPORANEO



	AUTORITA' DI BACINO LACUALE DEI LAGHI MAGGIORE, COMABBIO, MONATE E VARESE		SERVIZIO TECNICO
	PROTOCOLLO: <input type="text"/>	COMUNE: COMUNE DI PORTO VALTRAVAGLIA PORTO VECCHIO	
TAVOLA: 1	REVISIONE N°: 01/2016	DEL: 01/01/2016 PIANO DEGLI ORMEGGI - PORTO VECCHIO	

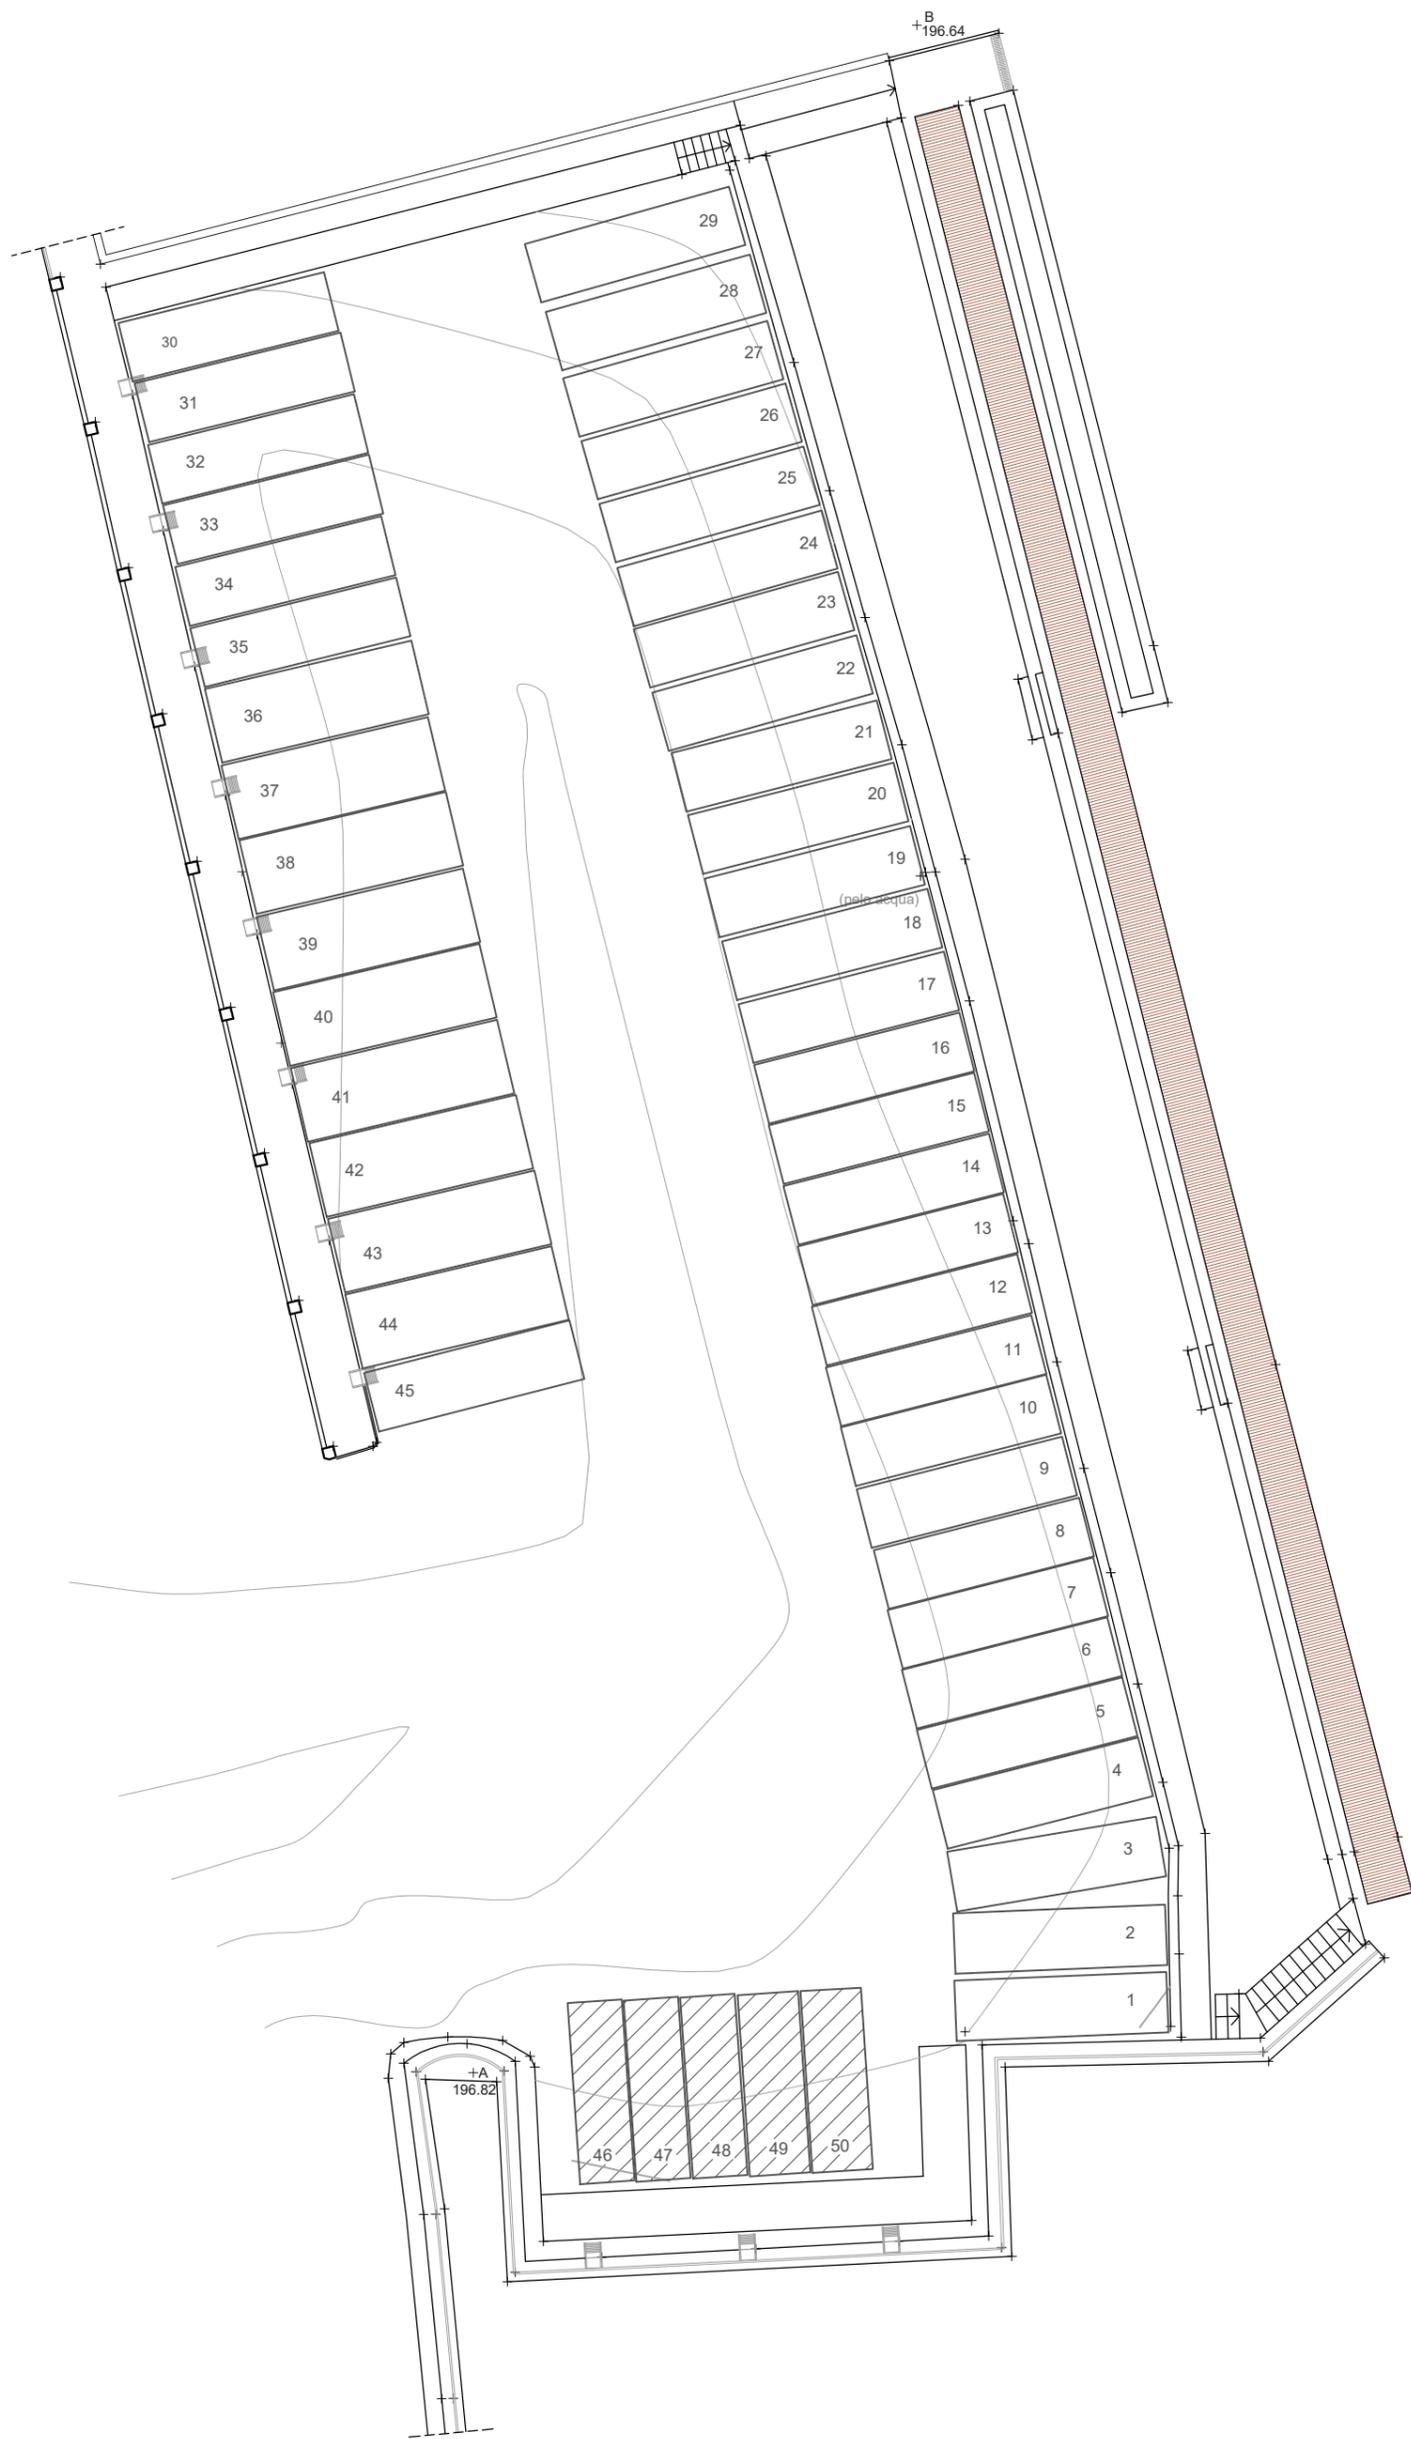


LEGENDA	
	ORMEGGI PUBBLICI
	ORMEGGIO VIGILANZA E SOCCORSO
	ORMEGGI SOSTA TEMPORANEA

	AUTORITA' DI BACINO LACUALE DEI LAGHI MAGGIORE, COMABBIO, MONATE E VARESE	SERVIZIO TECNICO
PROTOCOLLO:	COMUNE:	COMUNE DI RANCO PORTO DI RANCO
TAVOLA:	REVISIONE N°: 01/2016	DEL: 01/01/2016
1	PIANO DEGLI ORMEGGI - PORTO DI RANCO	


Fuori Zona Portuale

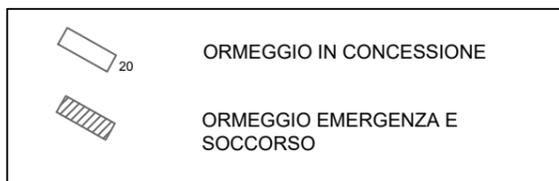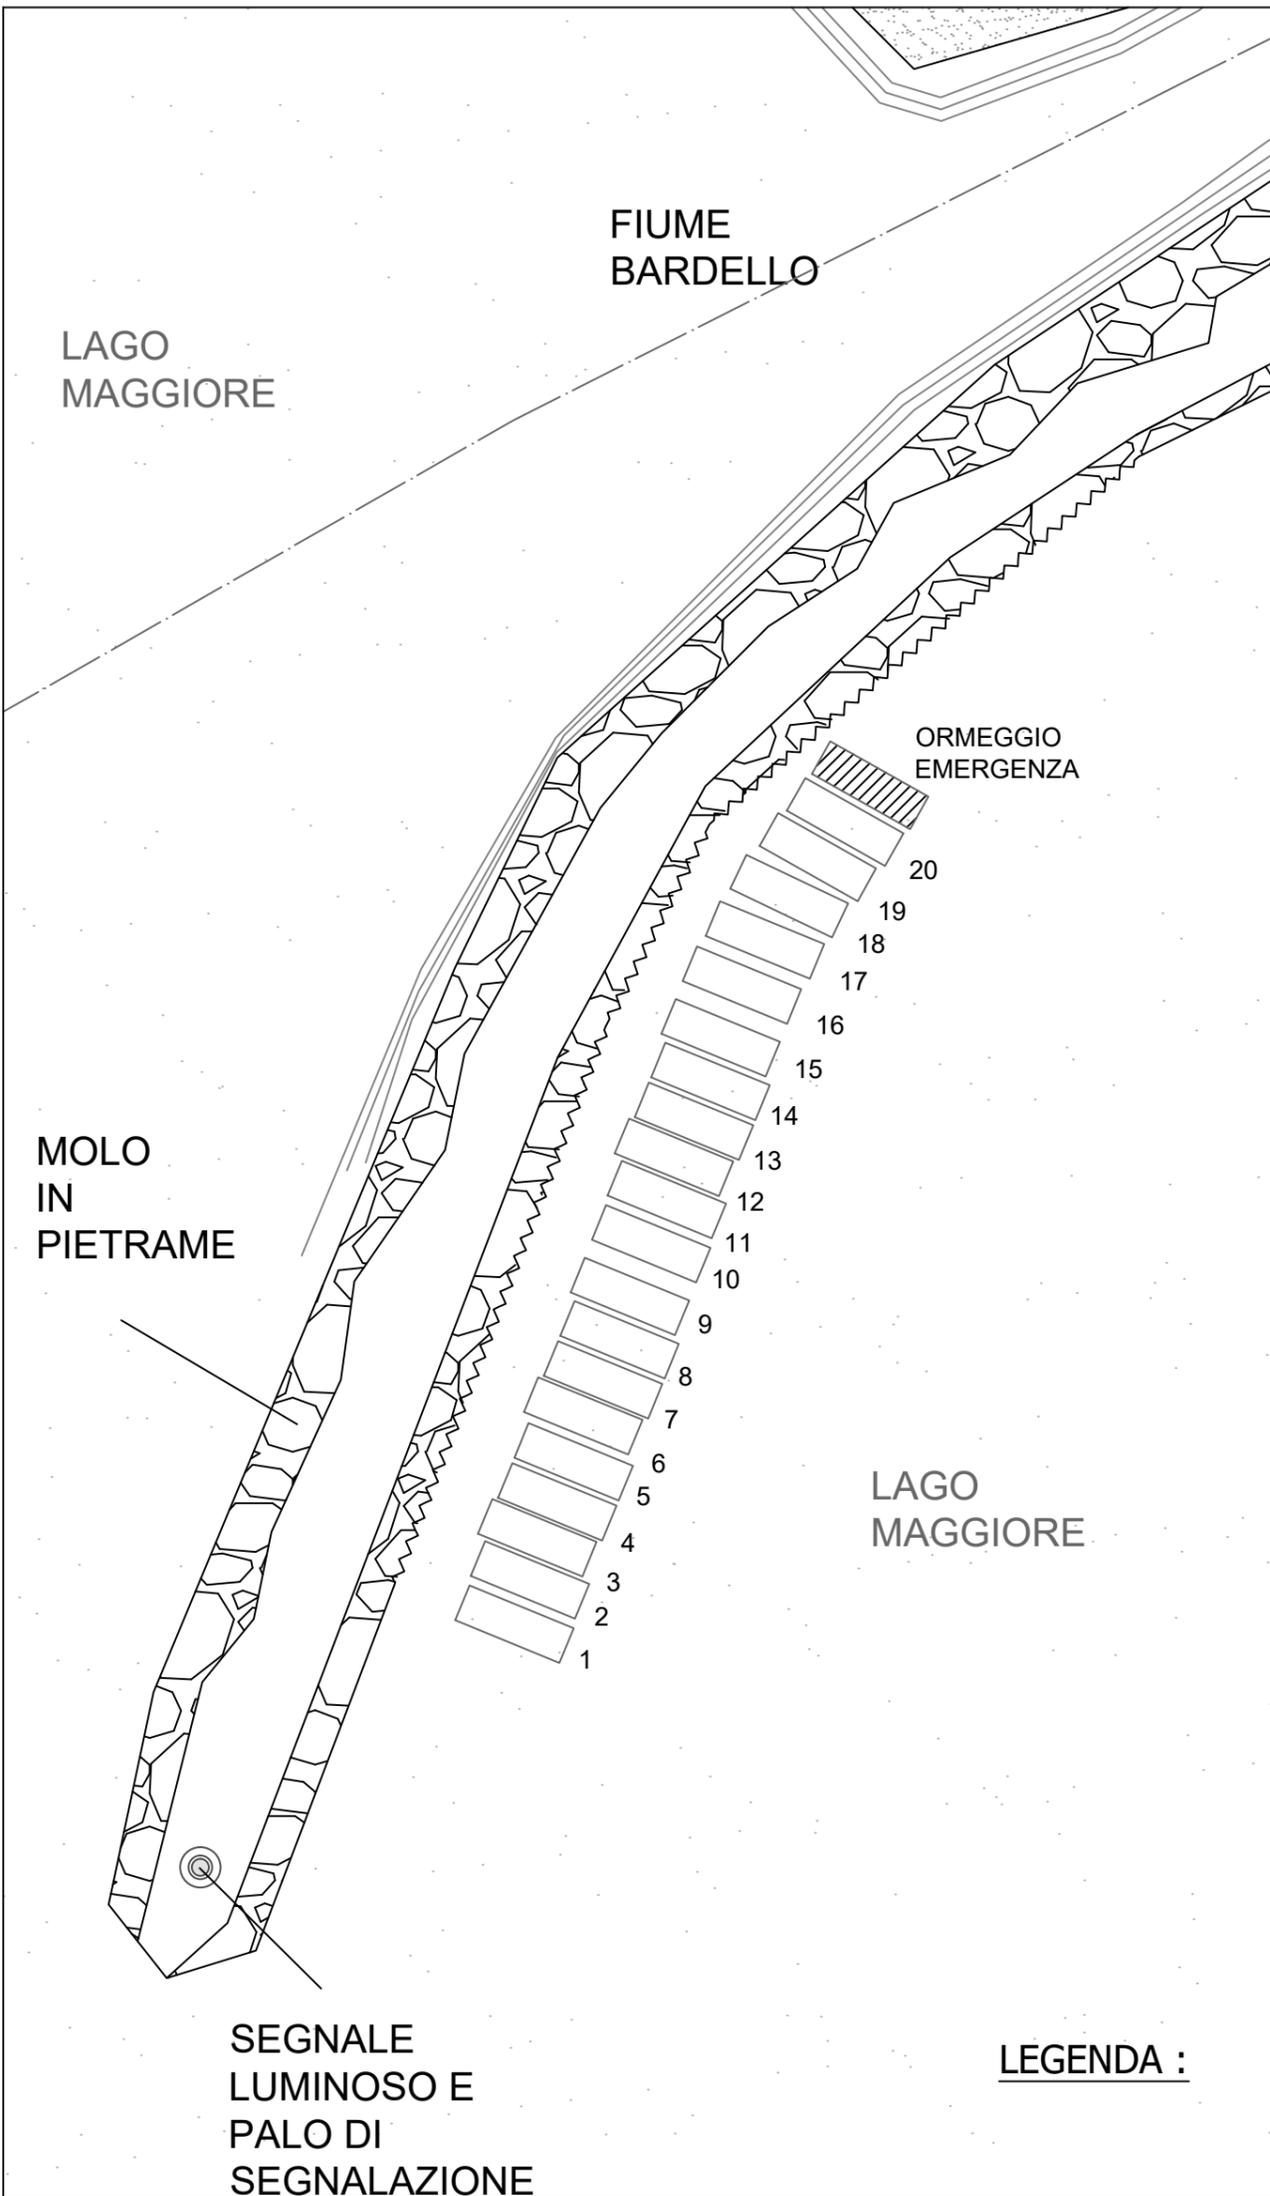

 AUTORITA' DI BACINO LACUALE DEI LAGHI MAGGIORE, COMABBIO, MONATE E VARESE		SERVIZIO TECNICO
PROGETTO ESECUTIVO	PROGETTO: COMUNE DI BREBBIA	
TAVOLA:	REVISIONE N°: 04/2015	DEL: 22/10/2015
1	PIANO DEGLI ORMEGGI - MOLO DI BREBBIA	

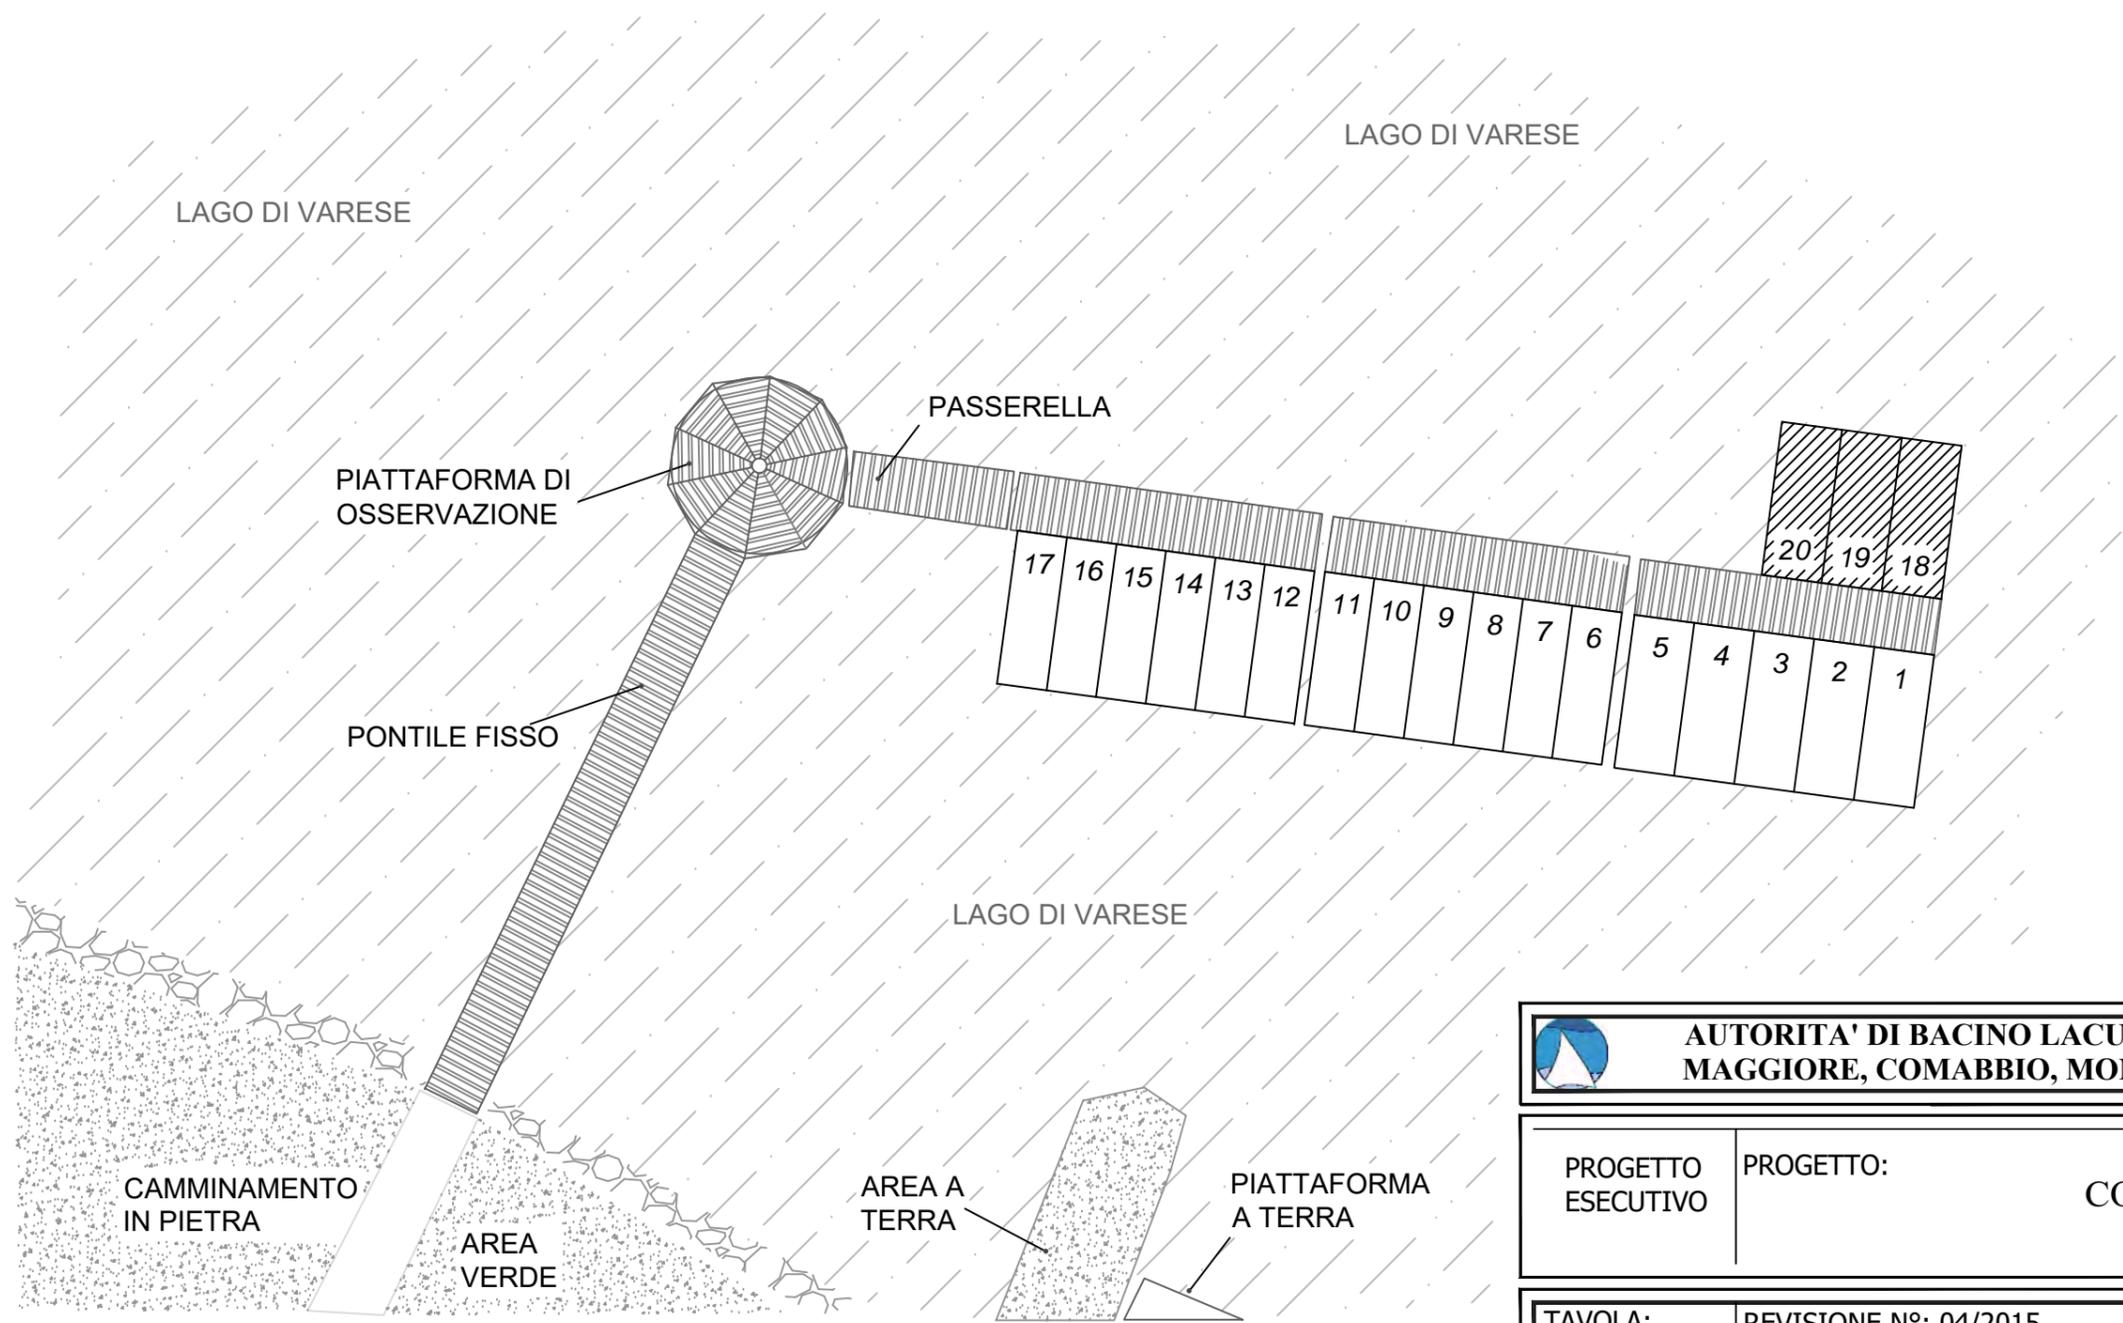

 AUTORITA' DI BACINO LACUALE DEI LAGHI MAGGIORE, COMABBIO, MONATE E VARESE		SERVIZIO TECNICO
PROGETTO ESECUTIVO	PROGETTO: COMUNE DI BODIO LOMNAGO	
TAVOLA: 1	REVISIONE N°: 04/2015	DEL: 22/10/2015
PIANO DEGLI ORMEGGI - PORTO DI BODIO		

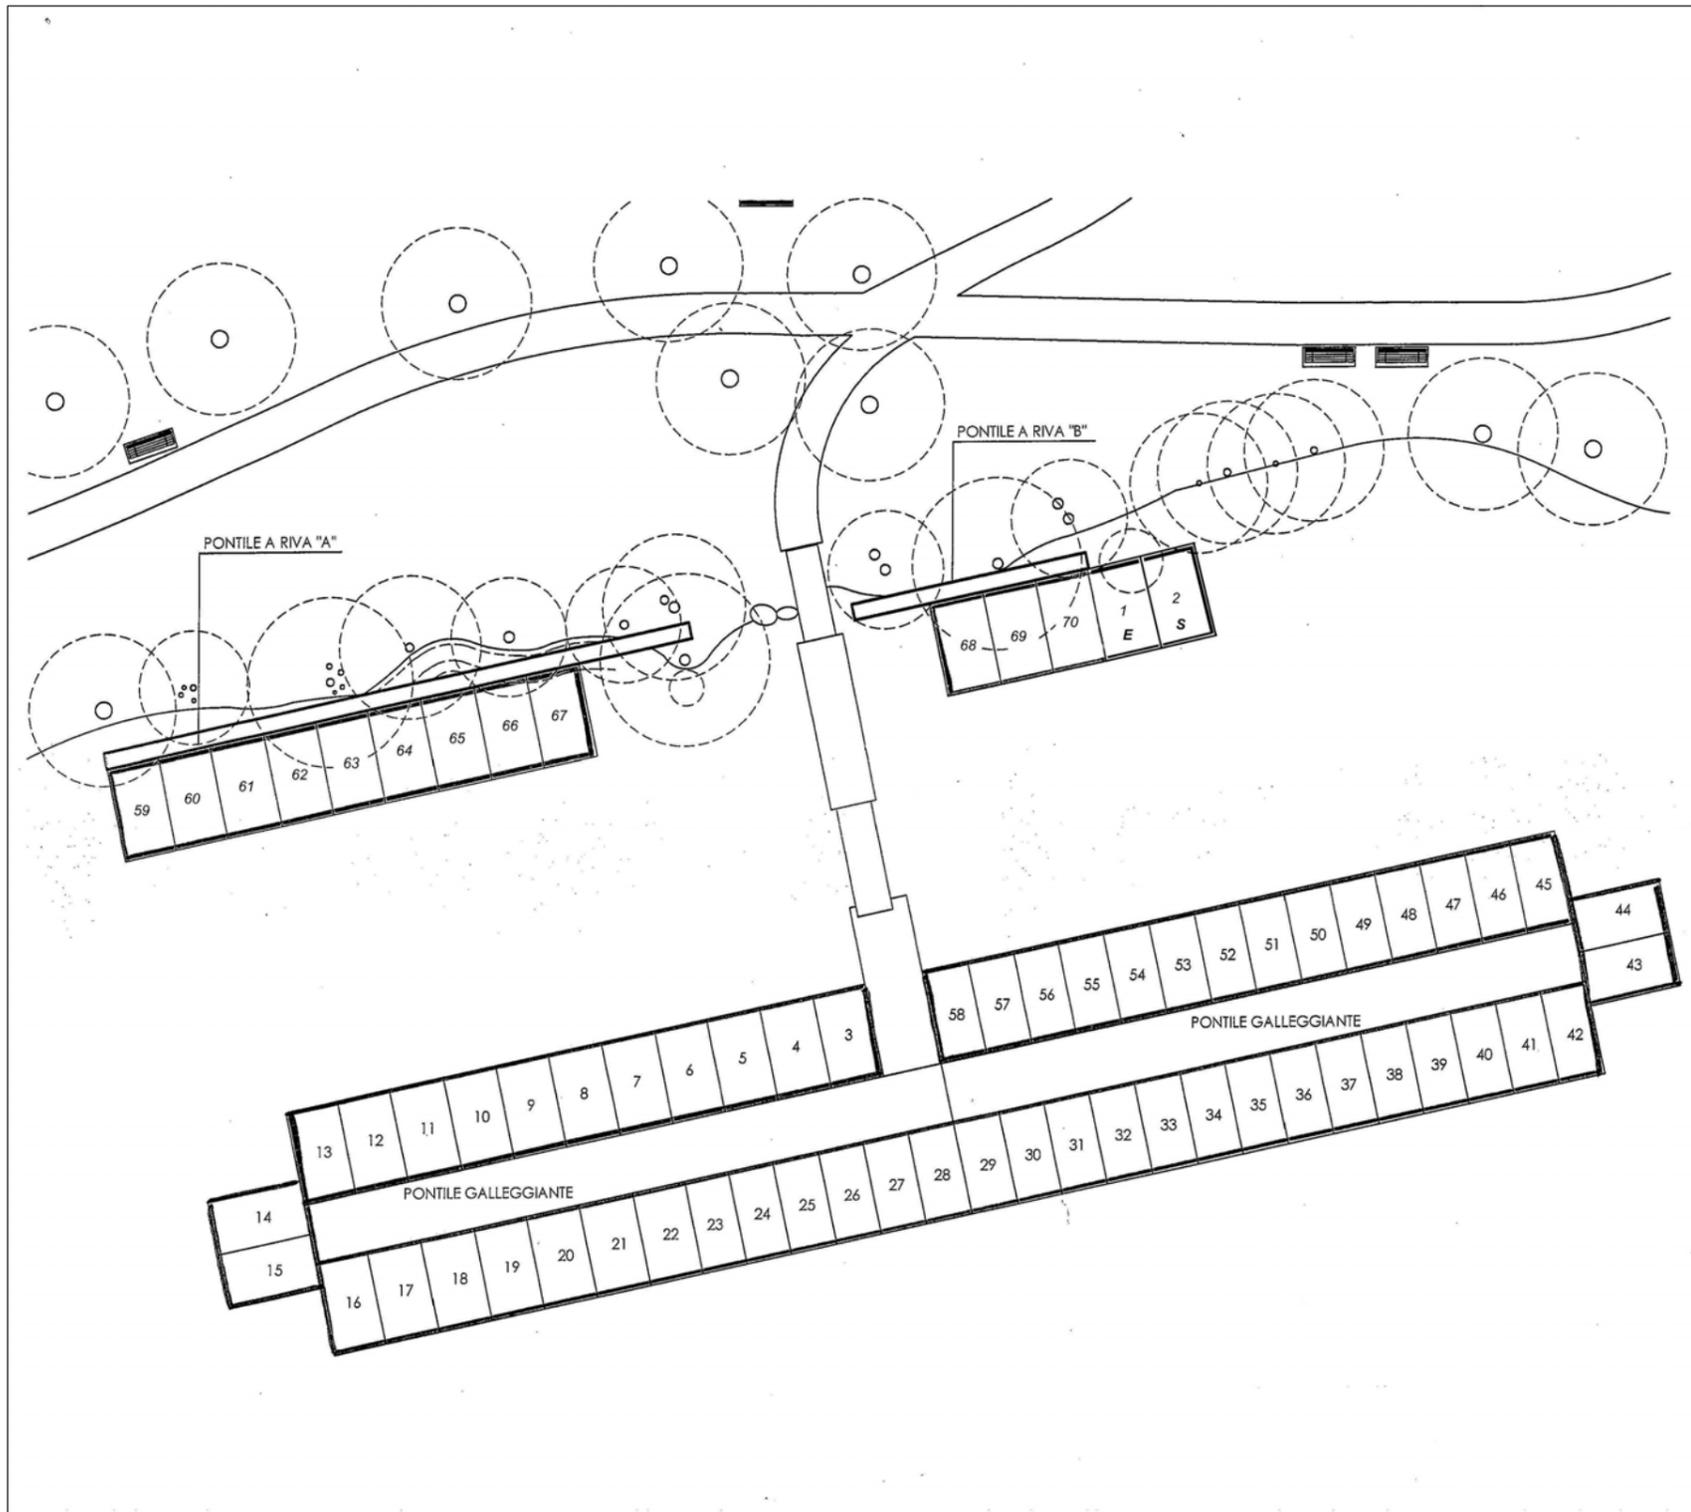


LEGENDA	
ORMEGGI 01-70	ORMEGGI PUBBLICI
ORMEGGIO 01	ORMEGGIO RISERVATO PER EMERGENZA
ORMEGGIO 02	ORMEGGIO RISERVATO PER SOCCORSO

	AUTORITA' DI BACINO LACUALE DEI LAGHI MAGGIORE, COMABBIO, MONATE E VARESE	SERVIZIO TECNICO
	COMUNE DI CADREZZATE	

PROTOCOLLO: <input type="text"/>	COMUNE: COMUNE DI CADREZZATE
-------------------------------------	--

TAVOLA: 1	REVISIONE N°: 01/2016 PIANO DEGLI ORMEGGI - PONTILI DI CADREZZATE	DEL: 01/ 01 /2016
---------------------	---	-------------------

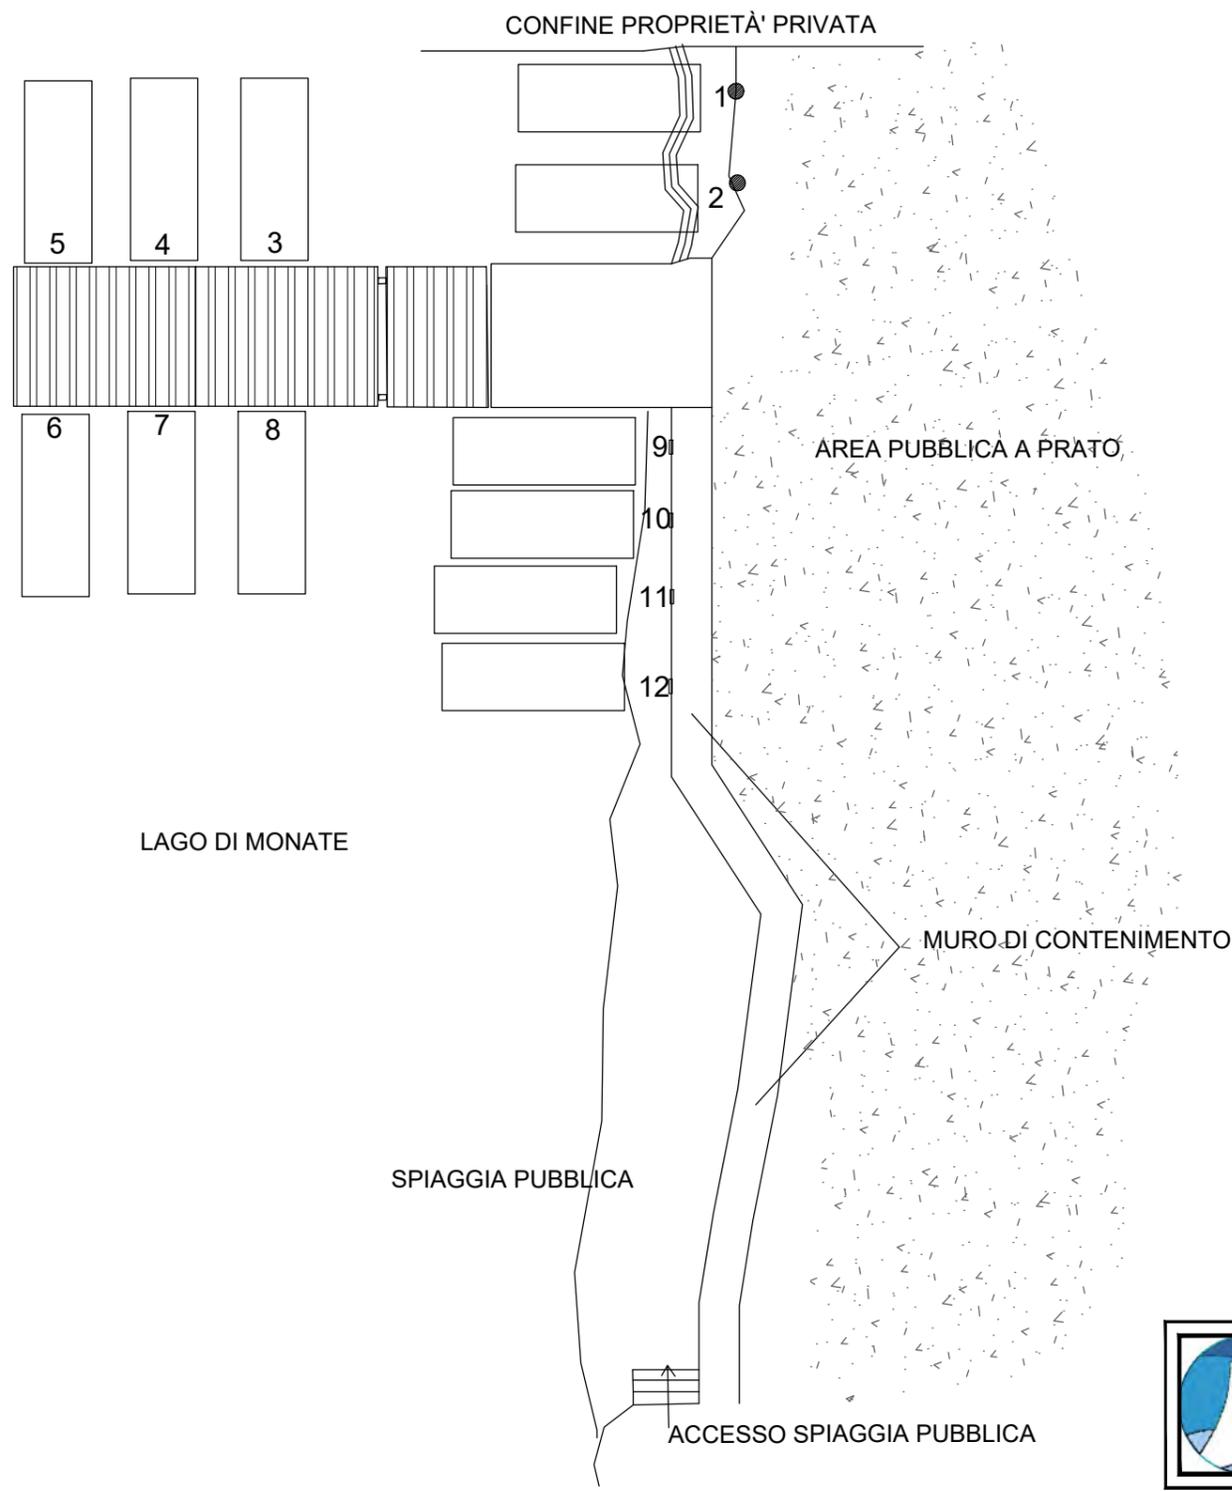



 AUTORITA' DI BACINO LACUALE DEI LAGHI MAGGIORE, COMABBIO, MONATE E VARESE		SERVIZIO TECNICO
PROTOCOLLO: <input type="text"/>	COMUNE: COMUNE DI OSMATE SPIAGGIA E PONTILE COMUNALE	
TAVOLA: 1	REVISIONE N°: 01/2018	DEL: 01/06/2018
PIANO DEGLI ORMEGGI - SPIAGGIA VIA ALIPRANDI		





L a g o
di
V a r e s e




 AUTORITA' DI BACINO LACUALE DEI LAGHI MAGGIORE, COMABBIO, MONATE E VARESE		SERVIZIO TECNICO
PROGETTO ESECUTIVO	PROGETTO: COMUNE DI CAZZAGO BRABBIA	
TAVOLA: 1	REVISIONE N°: 04/2015	DEL: 22/10/2015
PIANO DEGLI ORMEGGI - PORTO DI CAZZAGO		

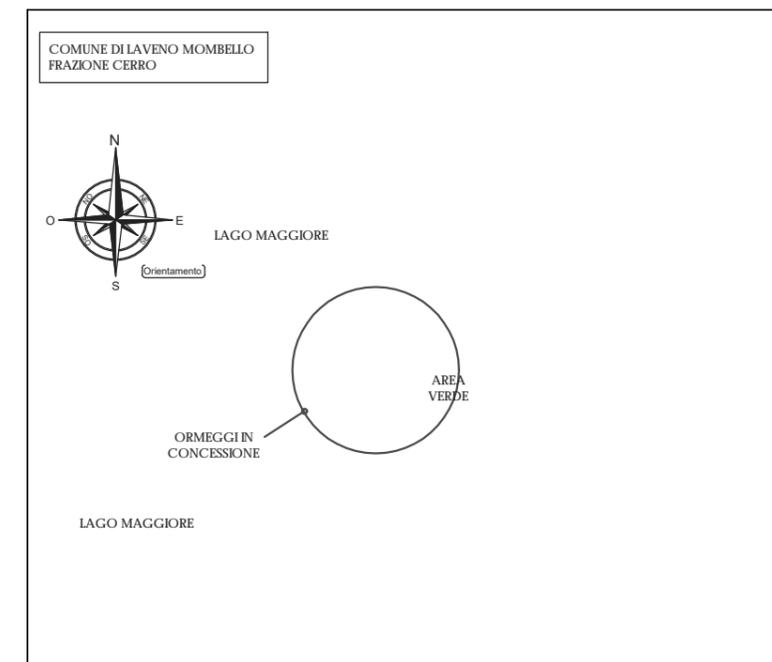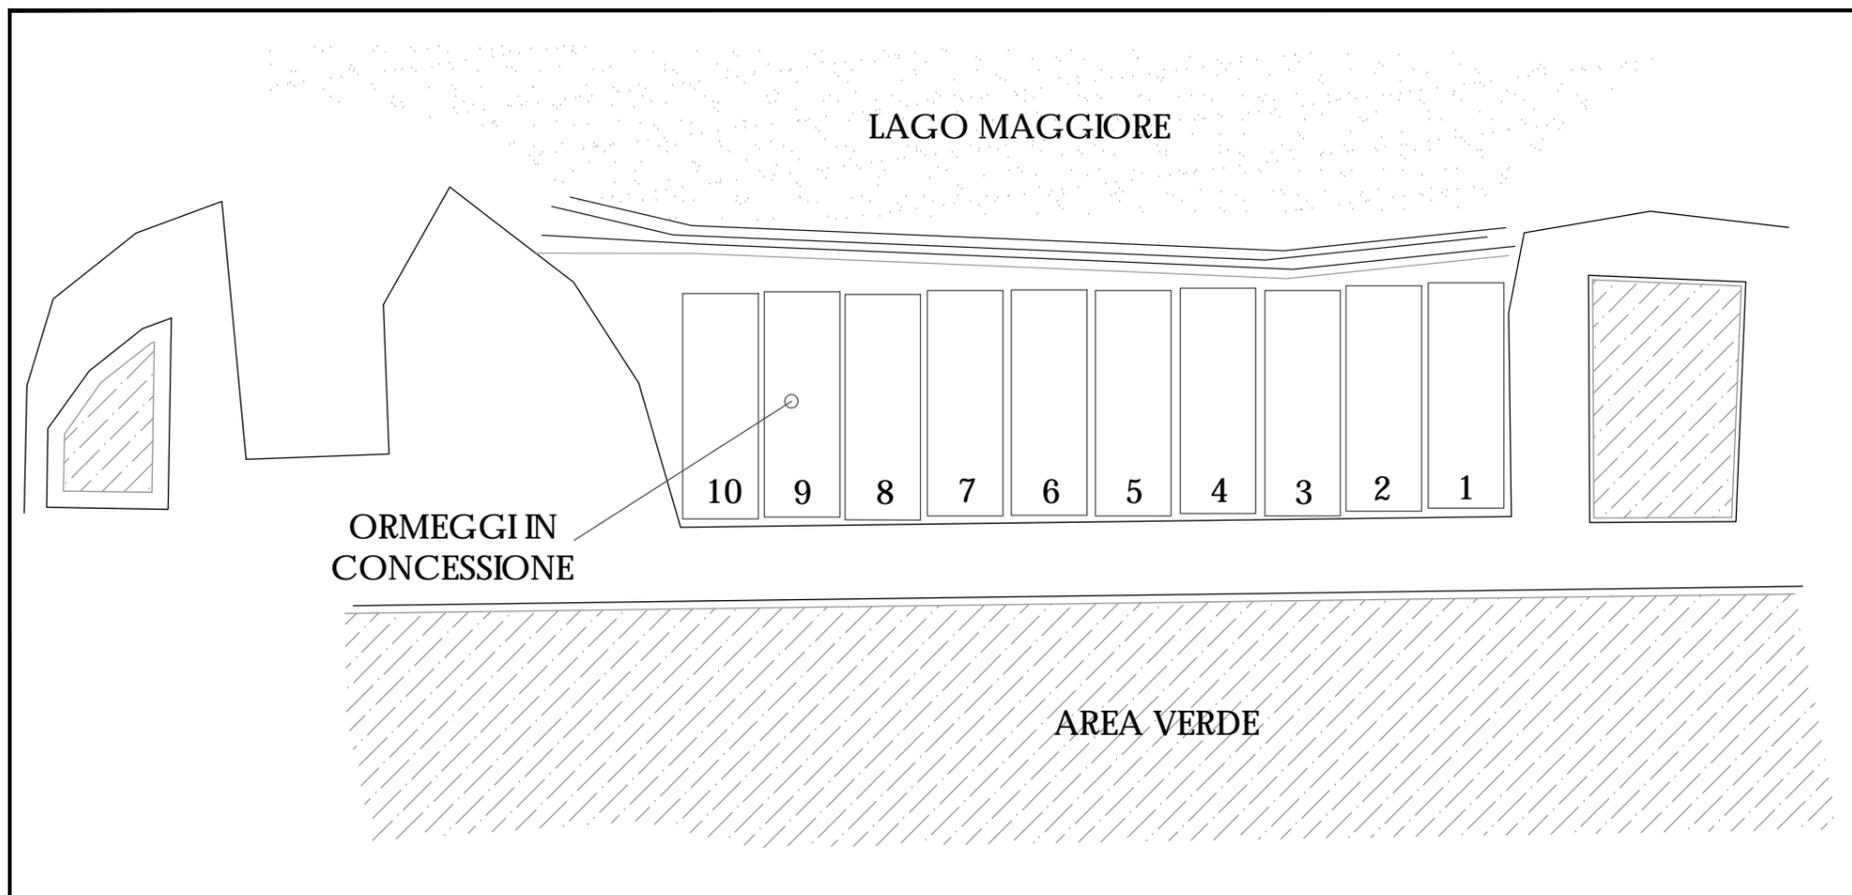


 AUTORITA' DI BACINO LACUALE DEI LAGHI MAGGIORE, COMABBIO, MONATE E VARESE		SERVIZIO TECNICO
PROTOCOLLO: <input type="text"/>	COMUNE: COMUNE DI LAVENO MOMBELLO	
TAVOLA: 1	REVISIONE N°: 01/2016	DEL: 01/ 01 /2016
PIANO DEGLI ORMEGGI - SCIVOLI DI CERRO		

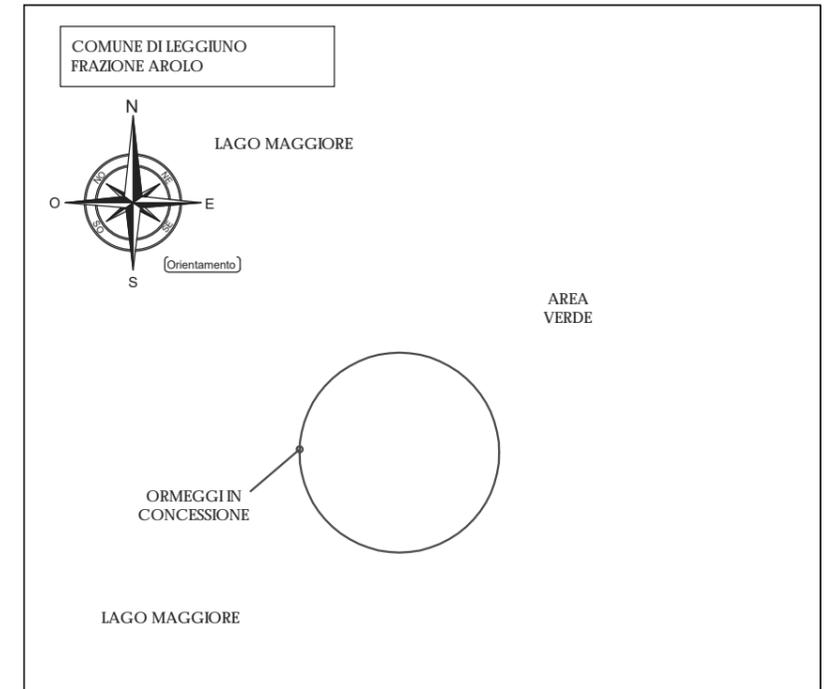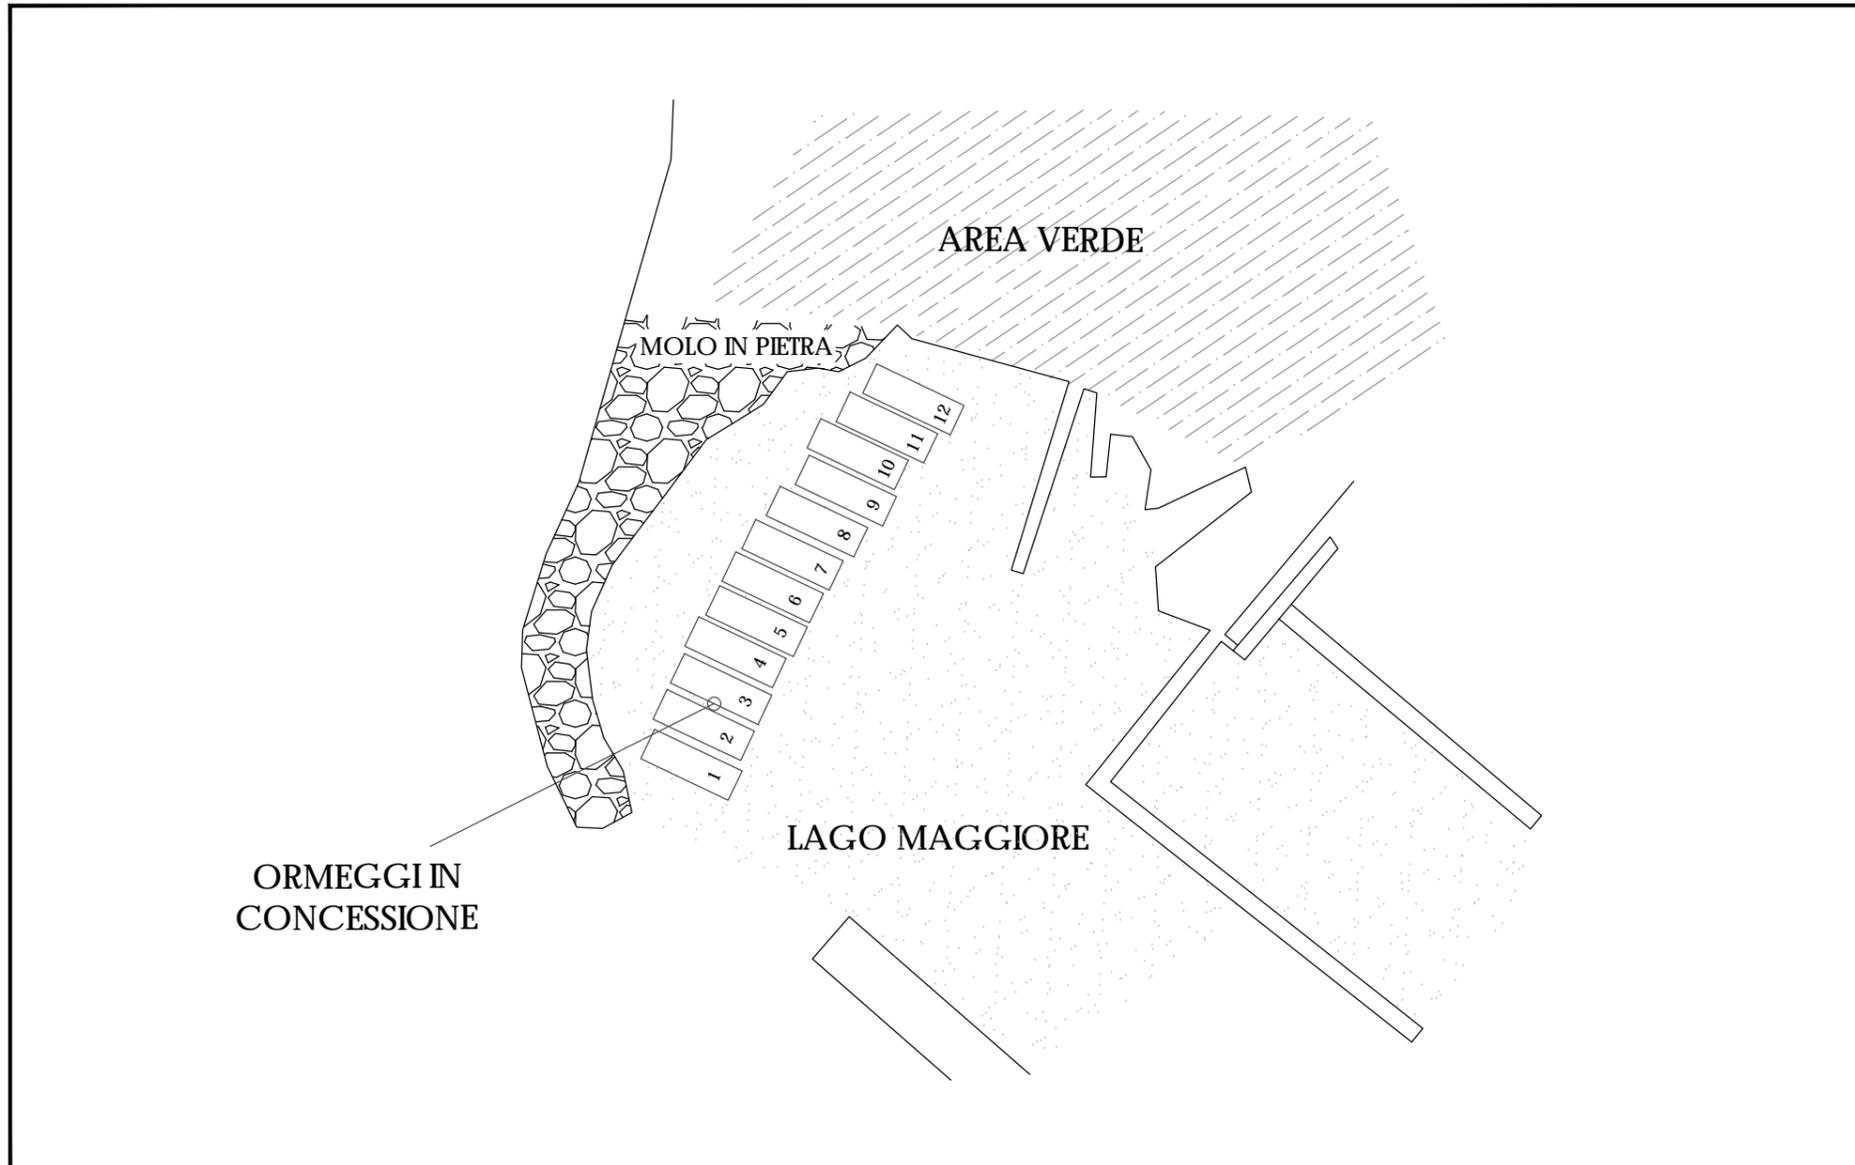

 AUTORITA' DI BACINO LACUALE DEI LAGHI MAGGIORE, COMABBIO, MONATE E VARESE		SERVIZIO TECNICO
PROTOCOLLO: <input type="text"/>	COMUNE: COMUNE DI LEGGIUNO	
TAVOLA: 1	REVISIONE N°: 01/2016	DEL: 01/ 01 /2016
PIANO DEGLI ORMEGGI - SASSO MORO		

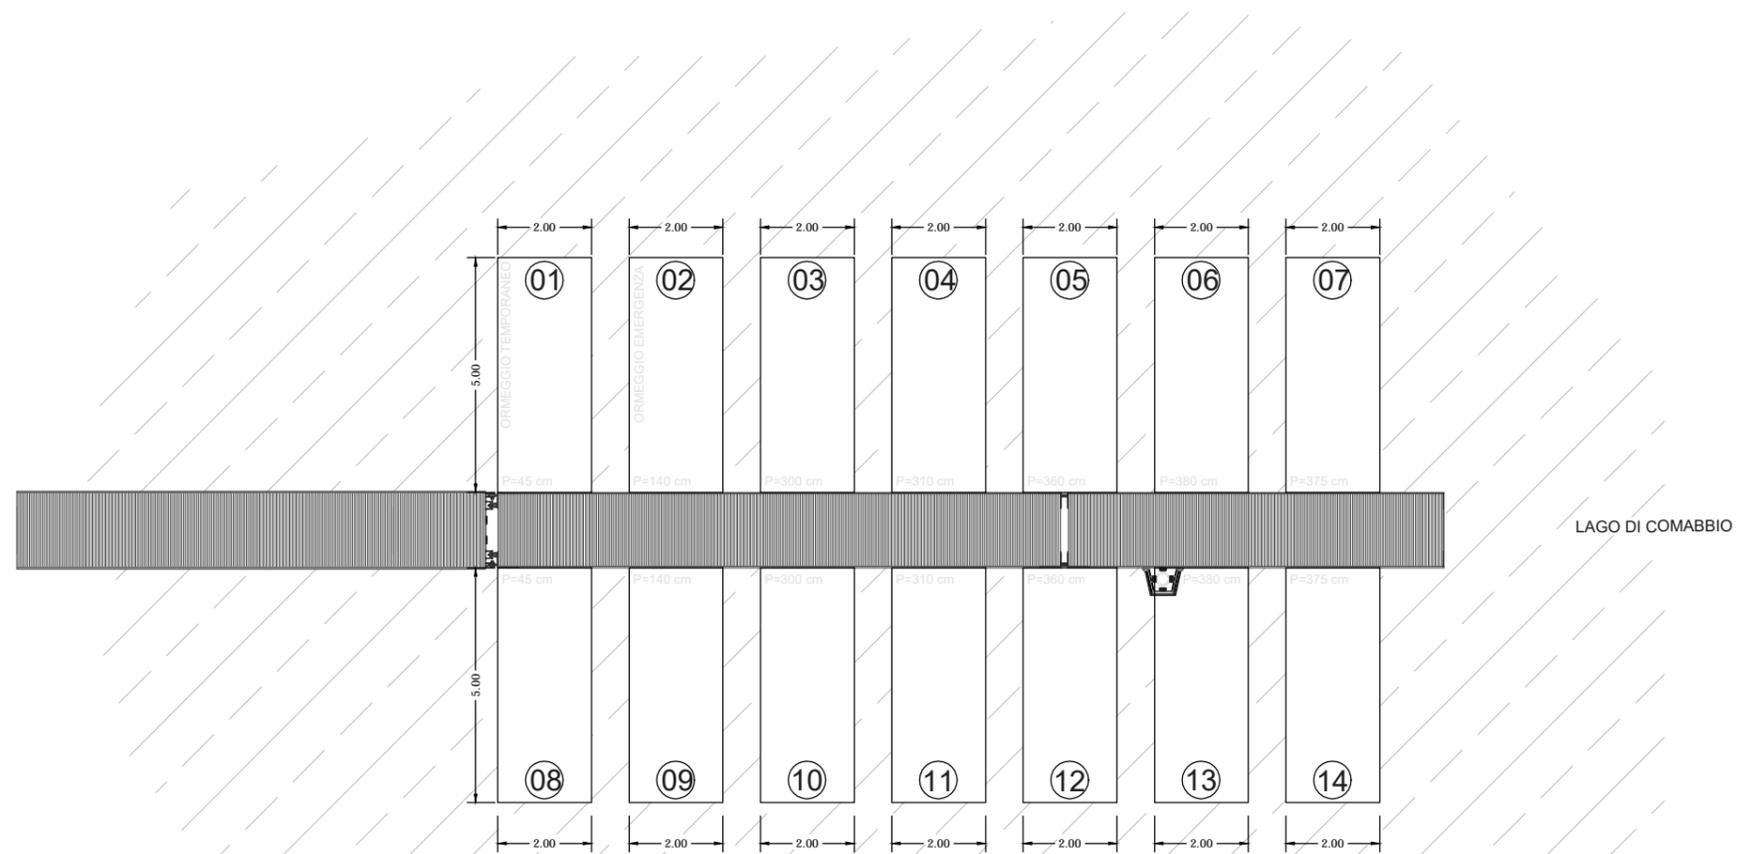


COMUNE DI MERCALLO
PONTILE CAMPING

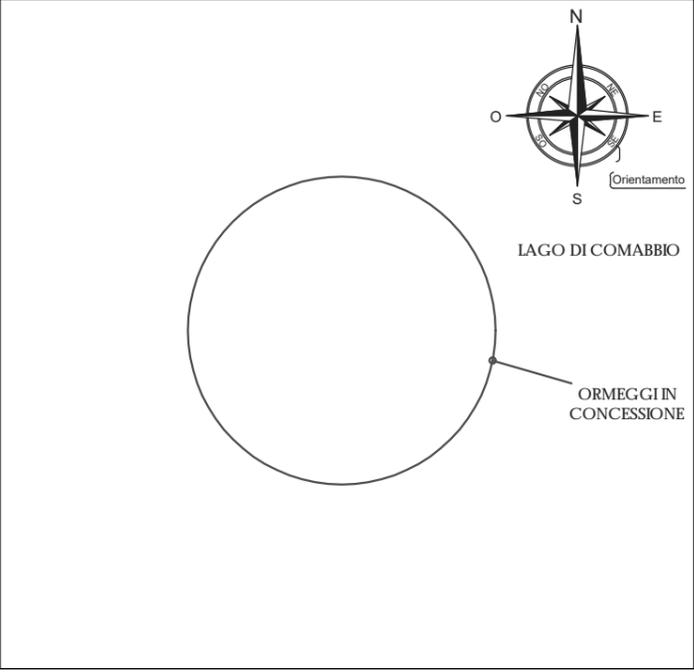


P.01	2x5	ORMEGGIO TEMPORANEO	P=45
P.02	2x5	ORMEGGIO DI EMERGENZA	P=140
P.03	2x5	ORMEGGIO	P=300
P.04	2x5	ORMEGGIO	P=310
P.05	2x5	ORMEGGIO	P=360
P.06	2x5	ORMEGGIO	P=380
P.07	2x5	ORMEGGIO	P=375
P.08	2x5	ORMEGGIO	P=45
P.09	2x5	ORMEGGIO	P=140
P.10	2x5	ORMEGGIO	P=300
P.11	2x5	ORMEGGIO	P=310
P.12	2x5	ORMEGGIO	P=360
P.13	2x5	ORMEGGIO	P=380
P.14	2x6	ORMEGGIO	P=375

	AUTORITA' DI BACINO LACUALE DEI LAGHI MAGGIORE, COMABBIO, MONATE E VARESE		SERVIZIO TECNICO
	PROTOCOLLO: <input type="checkbox"/>	COMUNE: COMUNE DI MERCALLO	
TAVOLA: 1	REVISIONE N°: 01/2016	DEL: 01/ 01 /2016 PIANO DEGLI ORMEGGI - PONTILE CAMPING	


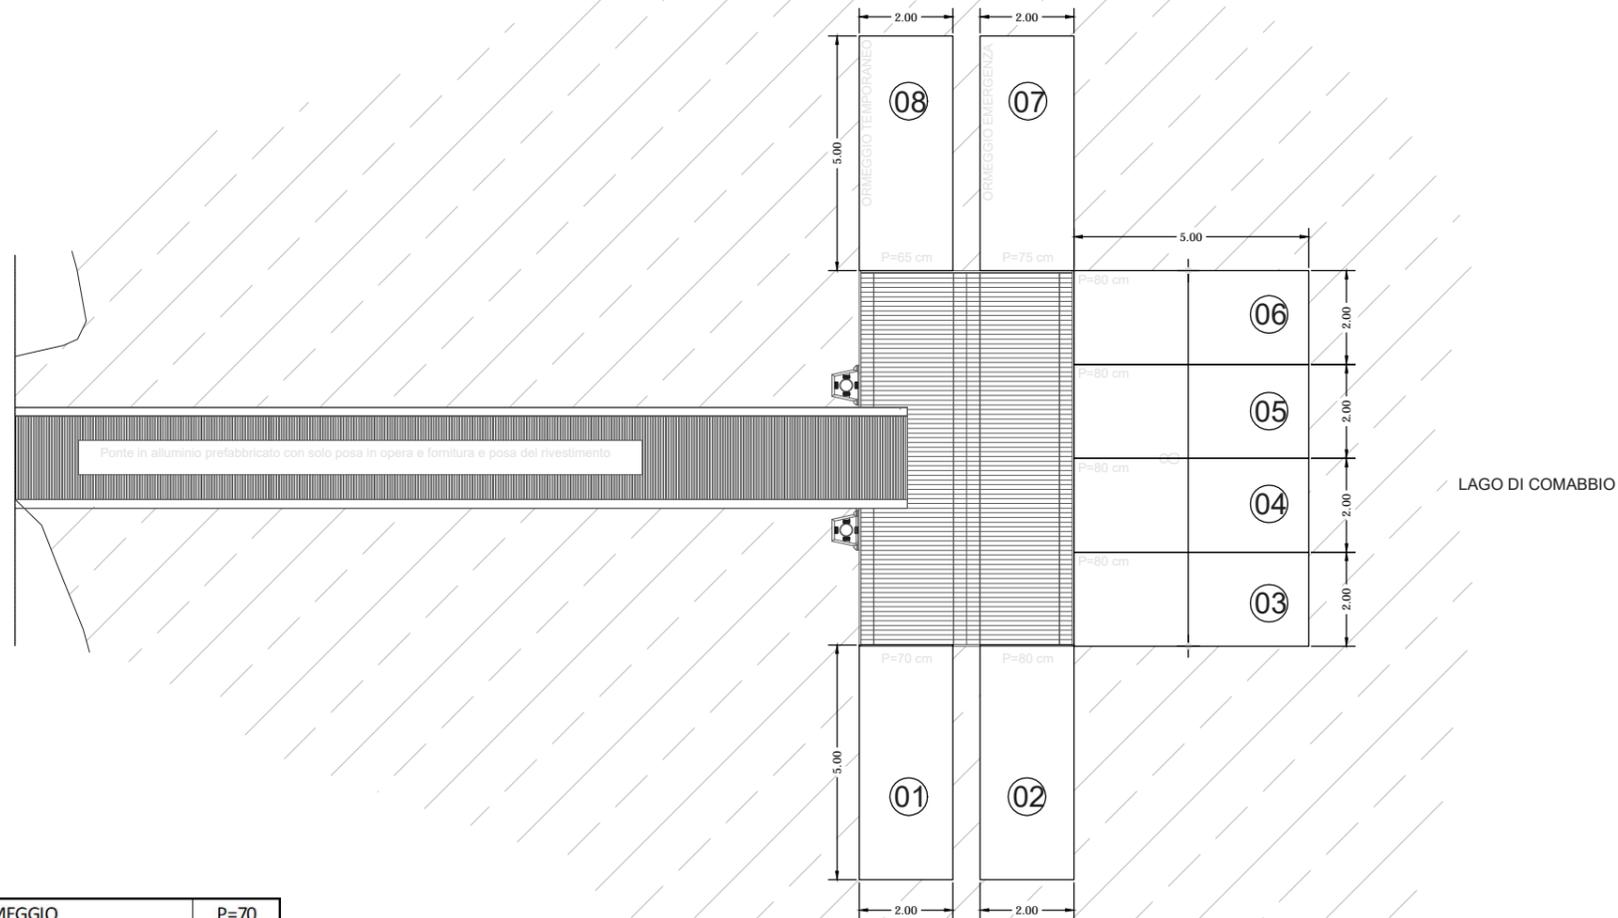


P.01	2x5	ORMEGGIO	P=70
P.02	2x5	ORMEGGIO	P=80
P.03	2x5	ORMEGGIO	P=80
P.04	2x5	ORMEGGIO	P=80
P.05	2x5	ORMEGGIO	P=80
P.06	2x5	ORMEGGIO	P=80
P.07	2x5	ORMEGGIO DI EMERGENZA	P=75
P.08	2x5	ORMEGGIO TEMPORANEO	P=80



COMUNE DI MERCALLO
PONTILE CAMPING

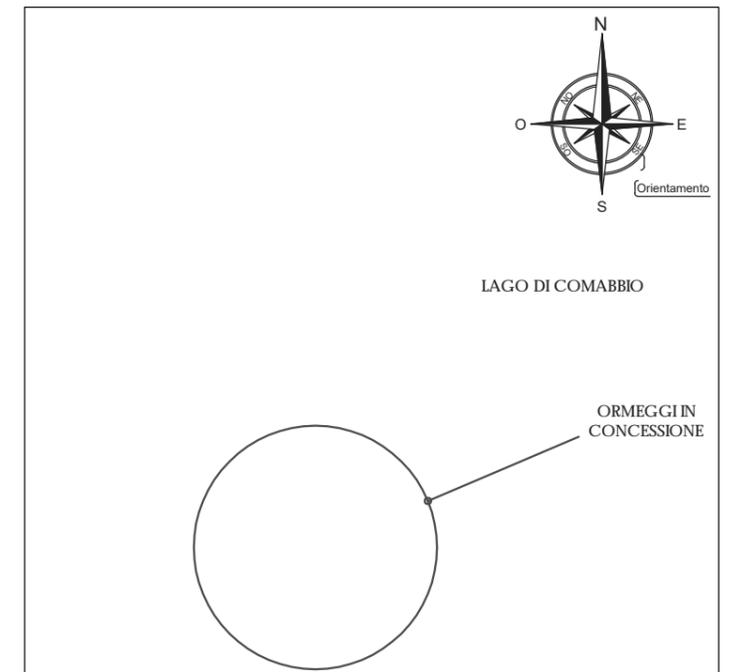

	AUTORITA' DI BACINO LACUALE DEI LAGHI MAGGIORE, COMABBIO, MONATE E VARESE	SERVIZIO TECNICO
PROTOCOLLO:	COMUNE:	
<input type="text"/>	COMUNE DI MERCALLO	
TAVOLA:	REVISIONE N°: 01/2016	DEL: 01/01/2016
1	PIANO DEGLI ORMEGGI - PONTILE CHIOSCO	

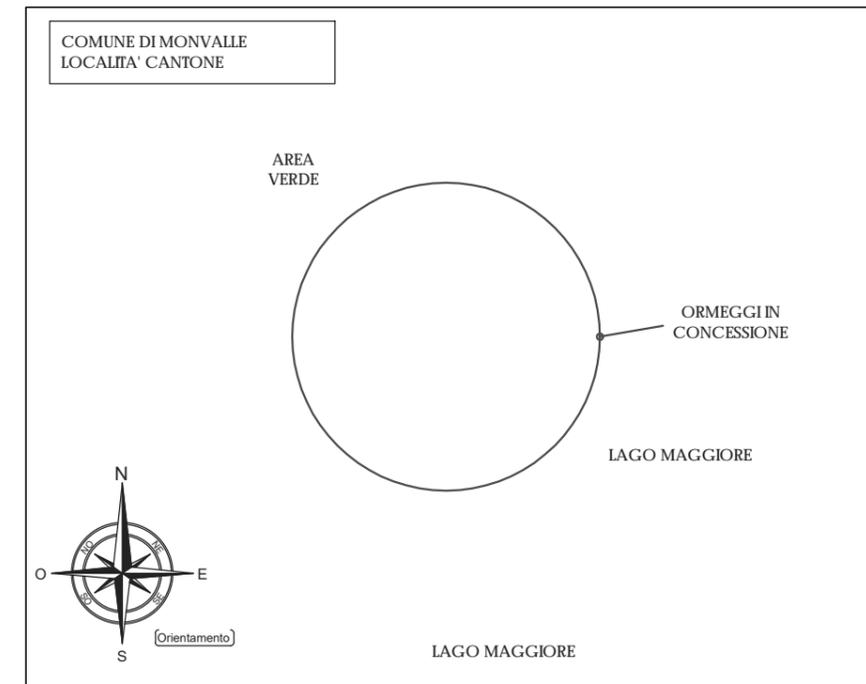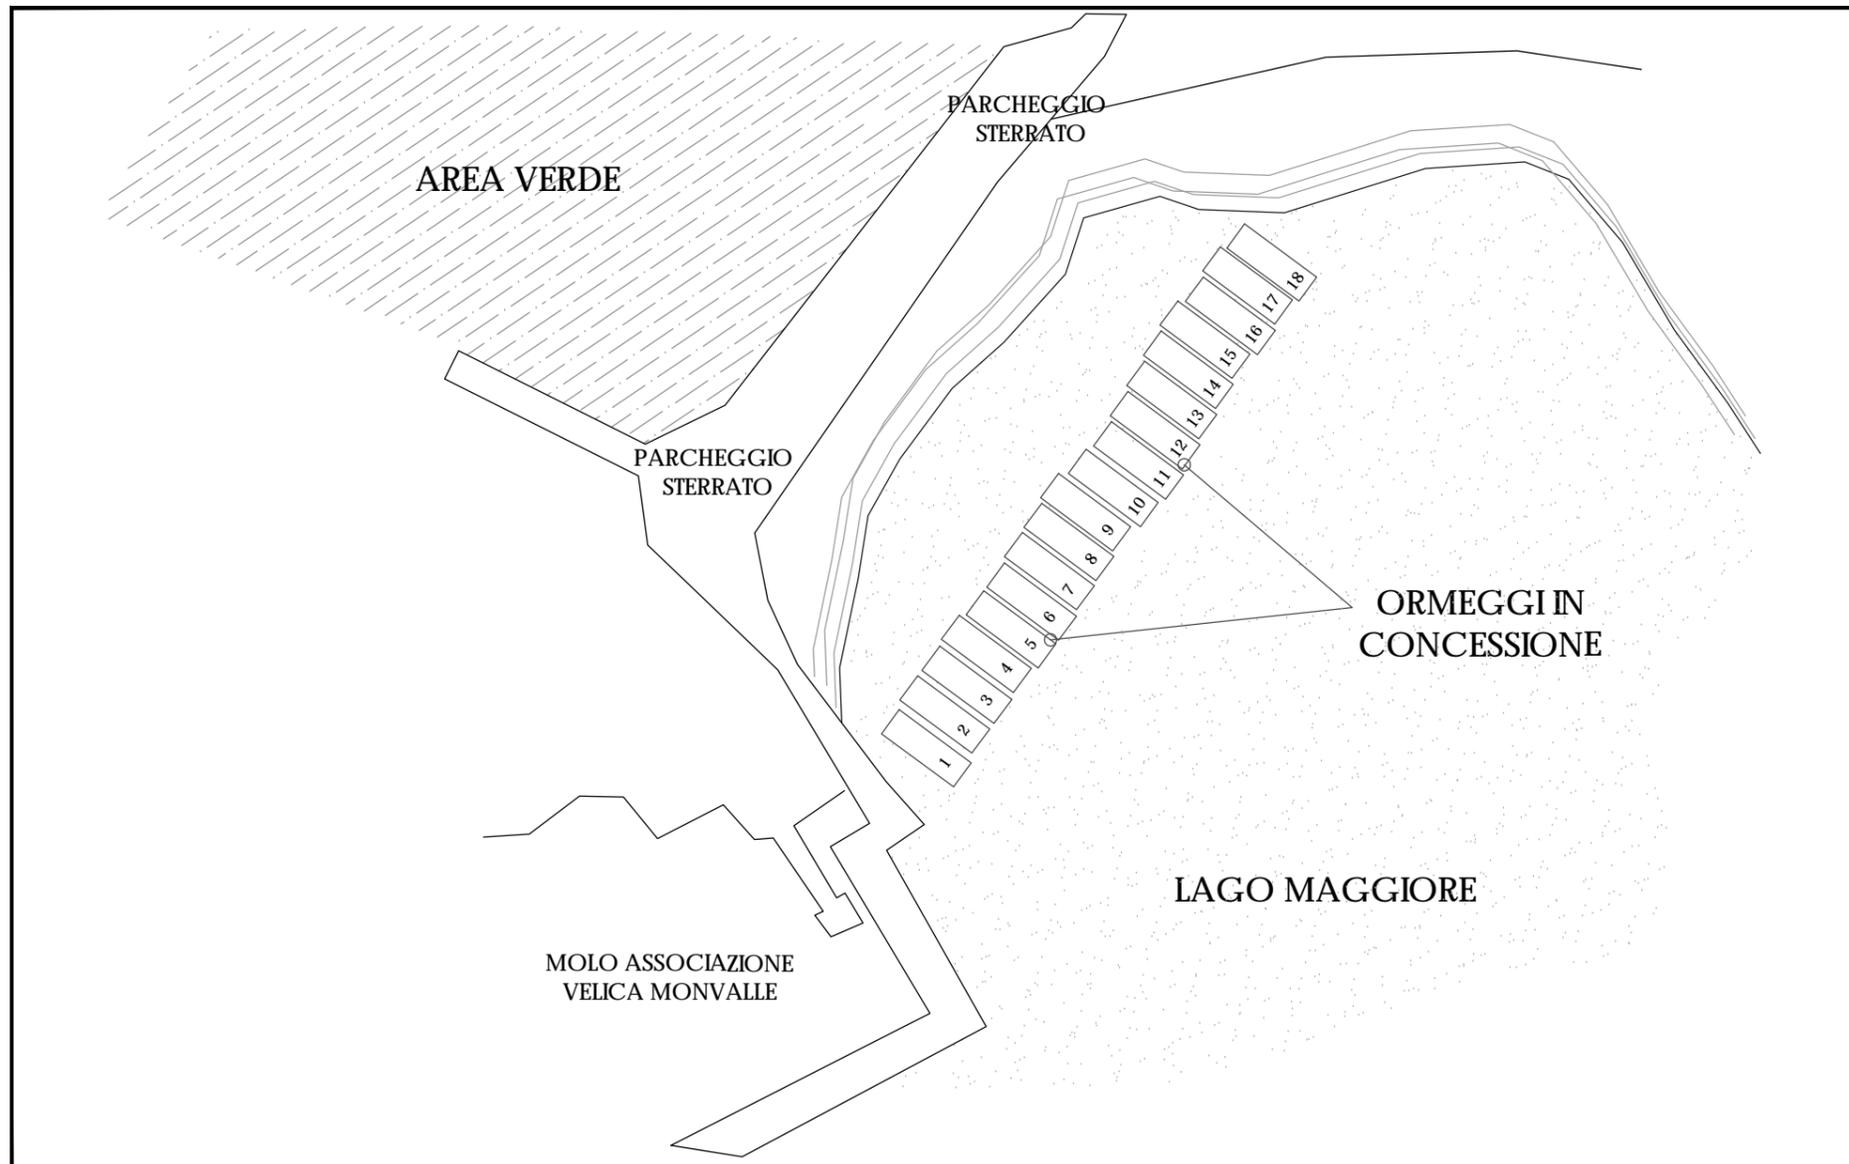

 AUTORITA' DI BACINO LACUALE DEI LAGHI MAGGIORE, COMABBIO, MONATE E VARESE		SERVIZIO TECNICO
PROTOCOLLO: <input type="text"/>	COMUNE: COMUNE DI MONVALLE	
TAVOLA: 1	REVISIONE N°: 01/2016	DEL: 01/01/2016
PIANO DEGLI ORMEGGI - CANTONE		

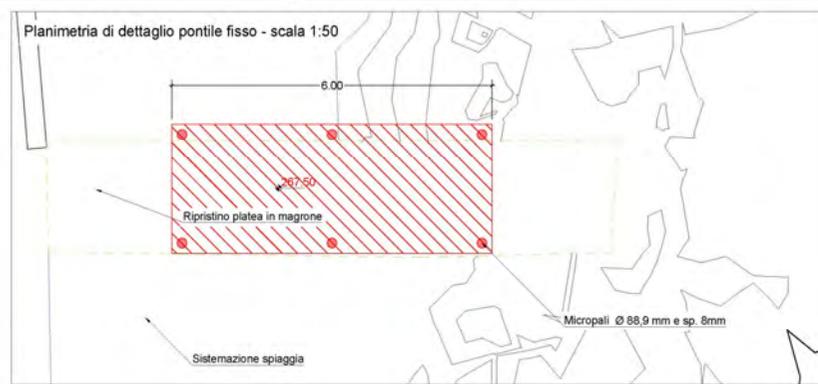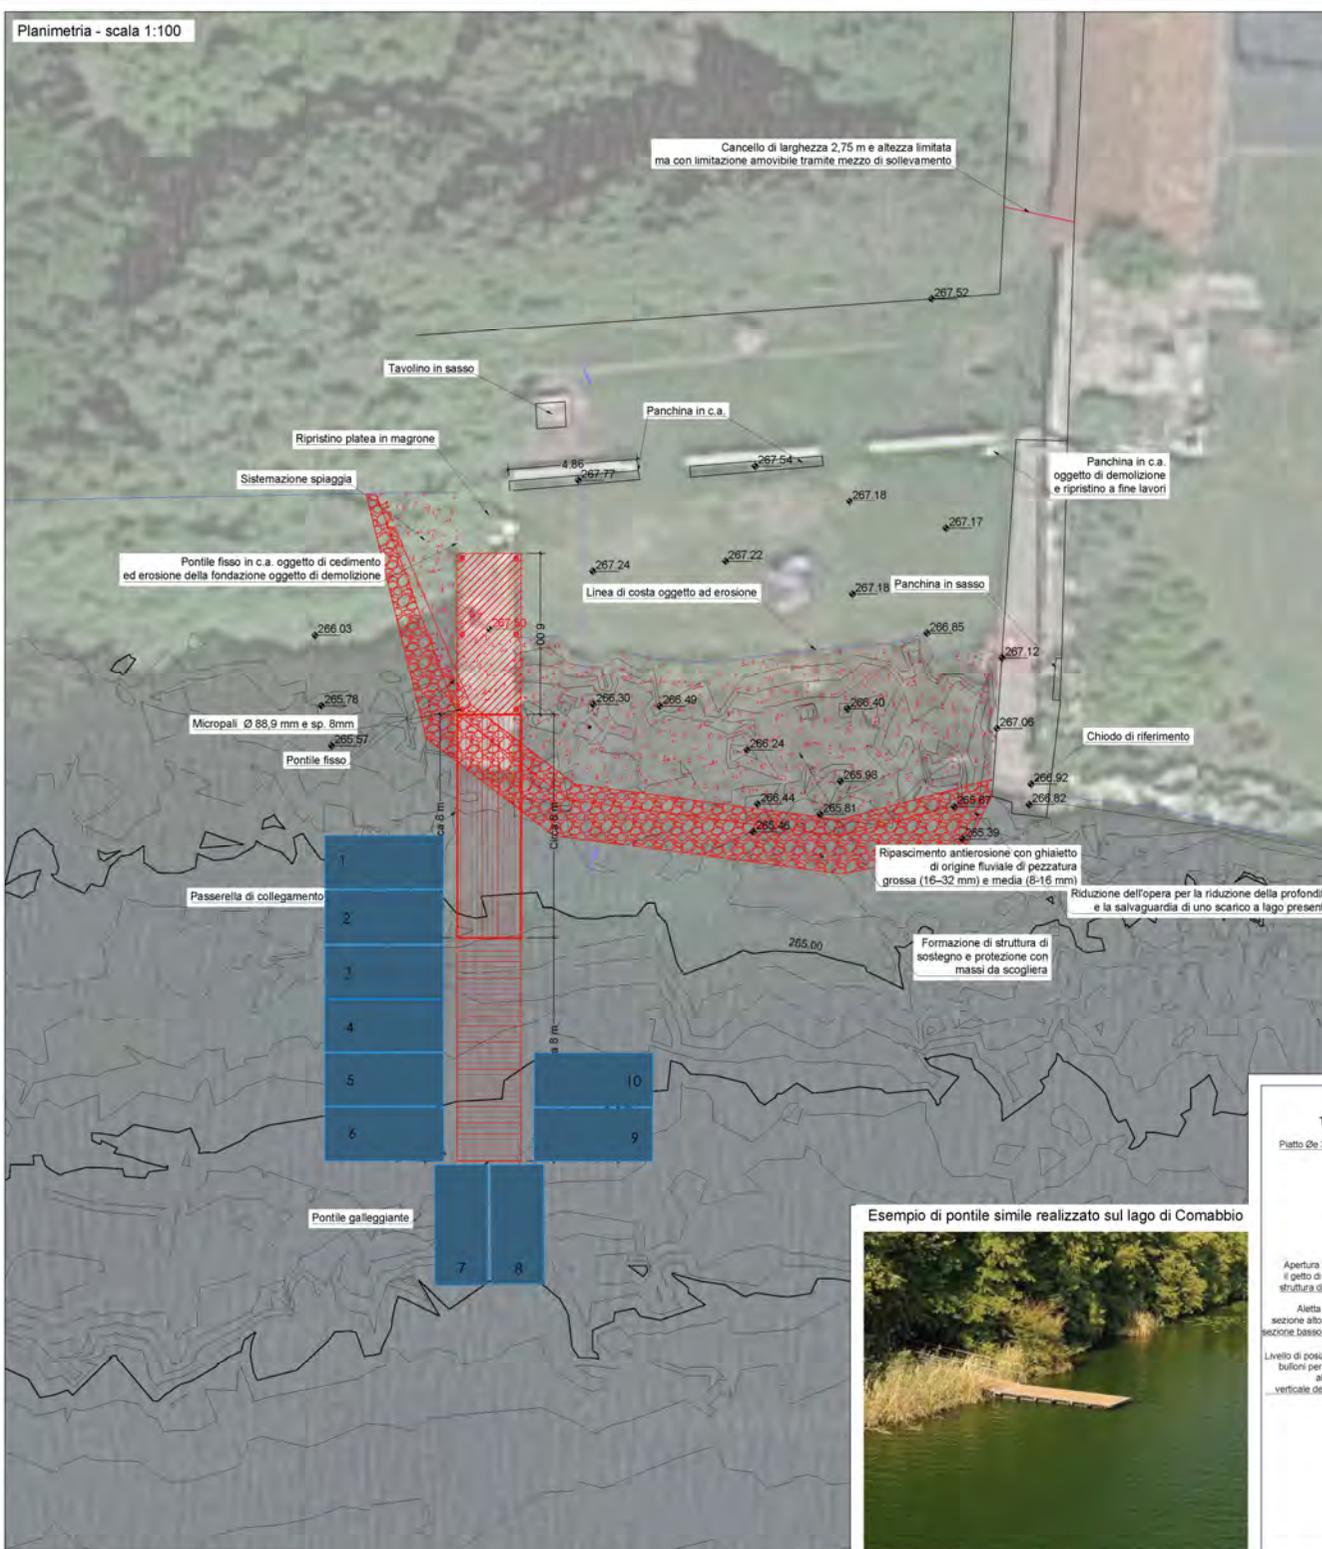


SCALA LUNGHEZZE 1 : 100
SCALA ALTEZZE 1 : 100




Punti dettaglio Terreno	1	2	3	4	5	6	7	8	9	10	11	12
Quote Terreno	267.25	267.21	267.25	267.12	267.06	266.92	266.82	266.58	265.50	266.26	266.84	266.54
Distanze parziali Terreno	0.000	3.228	3.197	0.448	3.247	2.395	0.132	0.138	0.145	0.626	0.626	0.626
Progressive Terreno	0.000	3.228	3.197	7.034	7.034	9.429	10.024	10.162	10.307	10.933	11.560	12.186


Esempio di pontile simile realizzato sul lago di Comabbio

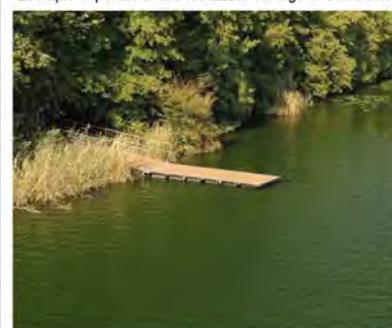

TIPOLOGICO PARTICOLARE CAPPELLOTTO DA VALUTARE IN FASE DI DIREZIONE LAVORI: TESTA DA ANCORARE SU PONTILE FISSO

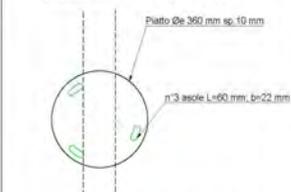

TIPOLOGICO PARTICOLARE CAPPELLOTTO DA VALUTARE IN FASE DI DIREZIONE LAVORI: TESTA DA ANCORARE SU MICROPALO ø219,1 sp.8 mm.

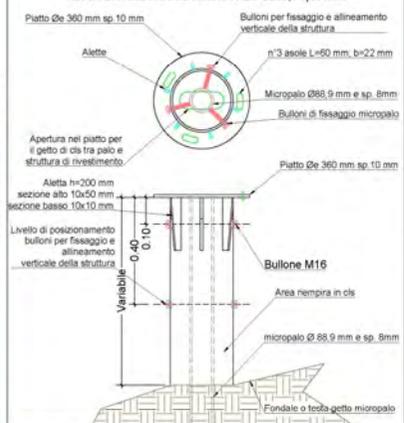



Autorità di bacino lacuale dei laghi Maggiore, Comabbio, Monate e Varese
Laveno Mombello (Va)

Comune di Travedona Monate (VA)



Realizzazione di un nuovo pontile ad uso ormeggio pubblico in comune di Travedona Monate

PROGETTO DEFINITIVO-ESECUTIVO



Data revisione:	Indice revisione:	Natura della modifica:		
Codice esecutorio: 004 DE H/P/S_02				
Titolo abilitato:				
Intervento 1 - Progetto - Planimetria e sezioni				
No. Rit.	Data	Scala	Dim. foglio	Elaborato n°
21BP19	Febbraio 2023	1:50 - 1:100	A1	6
DIRETTORE TECNICO: Dott. Ing. Massimo Sartorelli		Timbro e firma:		
PROGETTAZIONE: Ing. Stefano Molinari				
Ing. Stefano Molinari		Ing. Massimo Sartorelli		Ing. Massimo Sartorelli

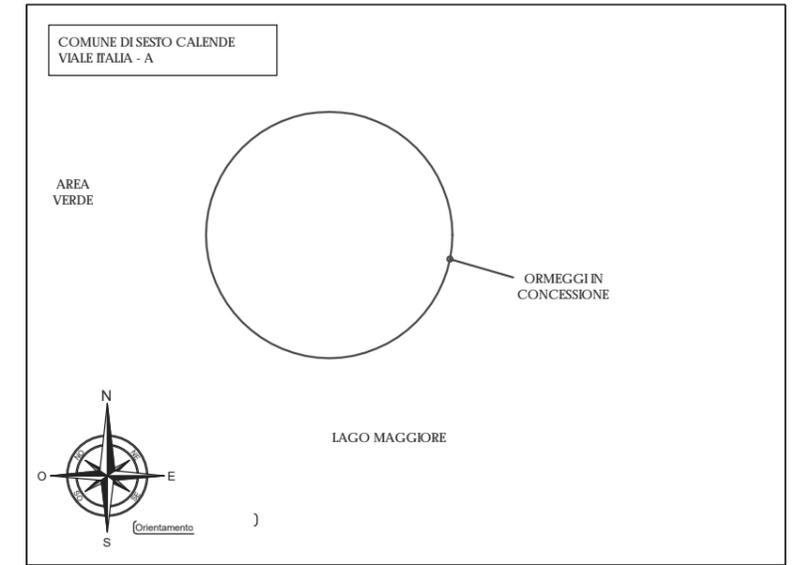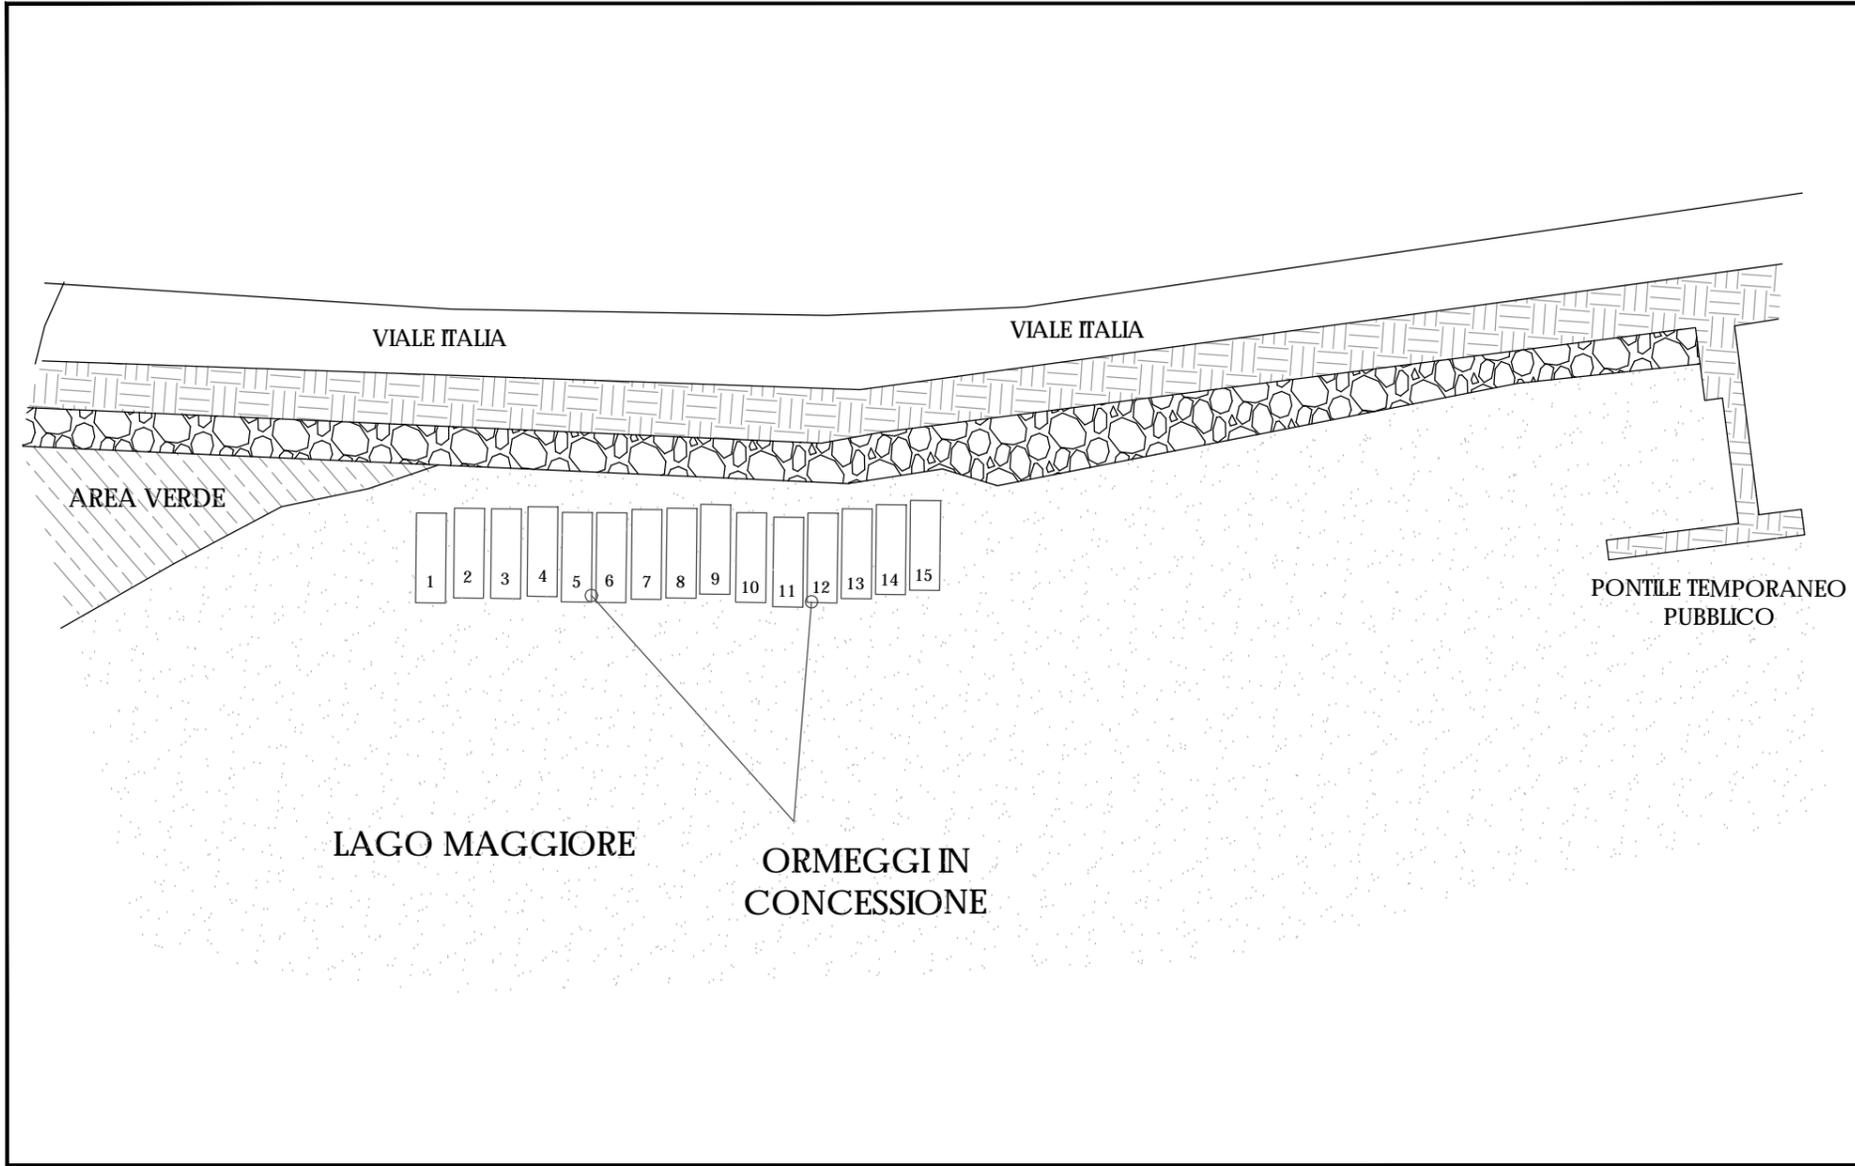

 AUTORITA' DI BACINO LACUALE DEI LAGHI MAGGIORE, COMABBIO, MONATE E VARESE		SERVIZIO TECNICO
PROTOCOLLO: <input type="text"/>	COMUNE: COMUNE DI SESTO CALENDE	
TAVOLA: 1	REVISIONE N°: 01/2016	DEL: 01/01/2016
PIANO DEGLI ORMEGGI - VIALE ITALIA - SEZ. A		

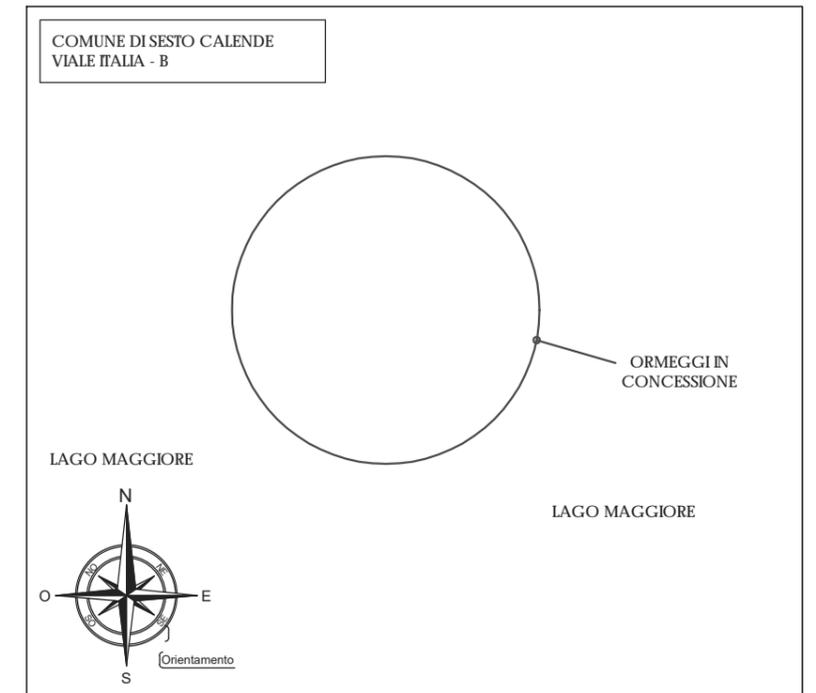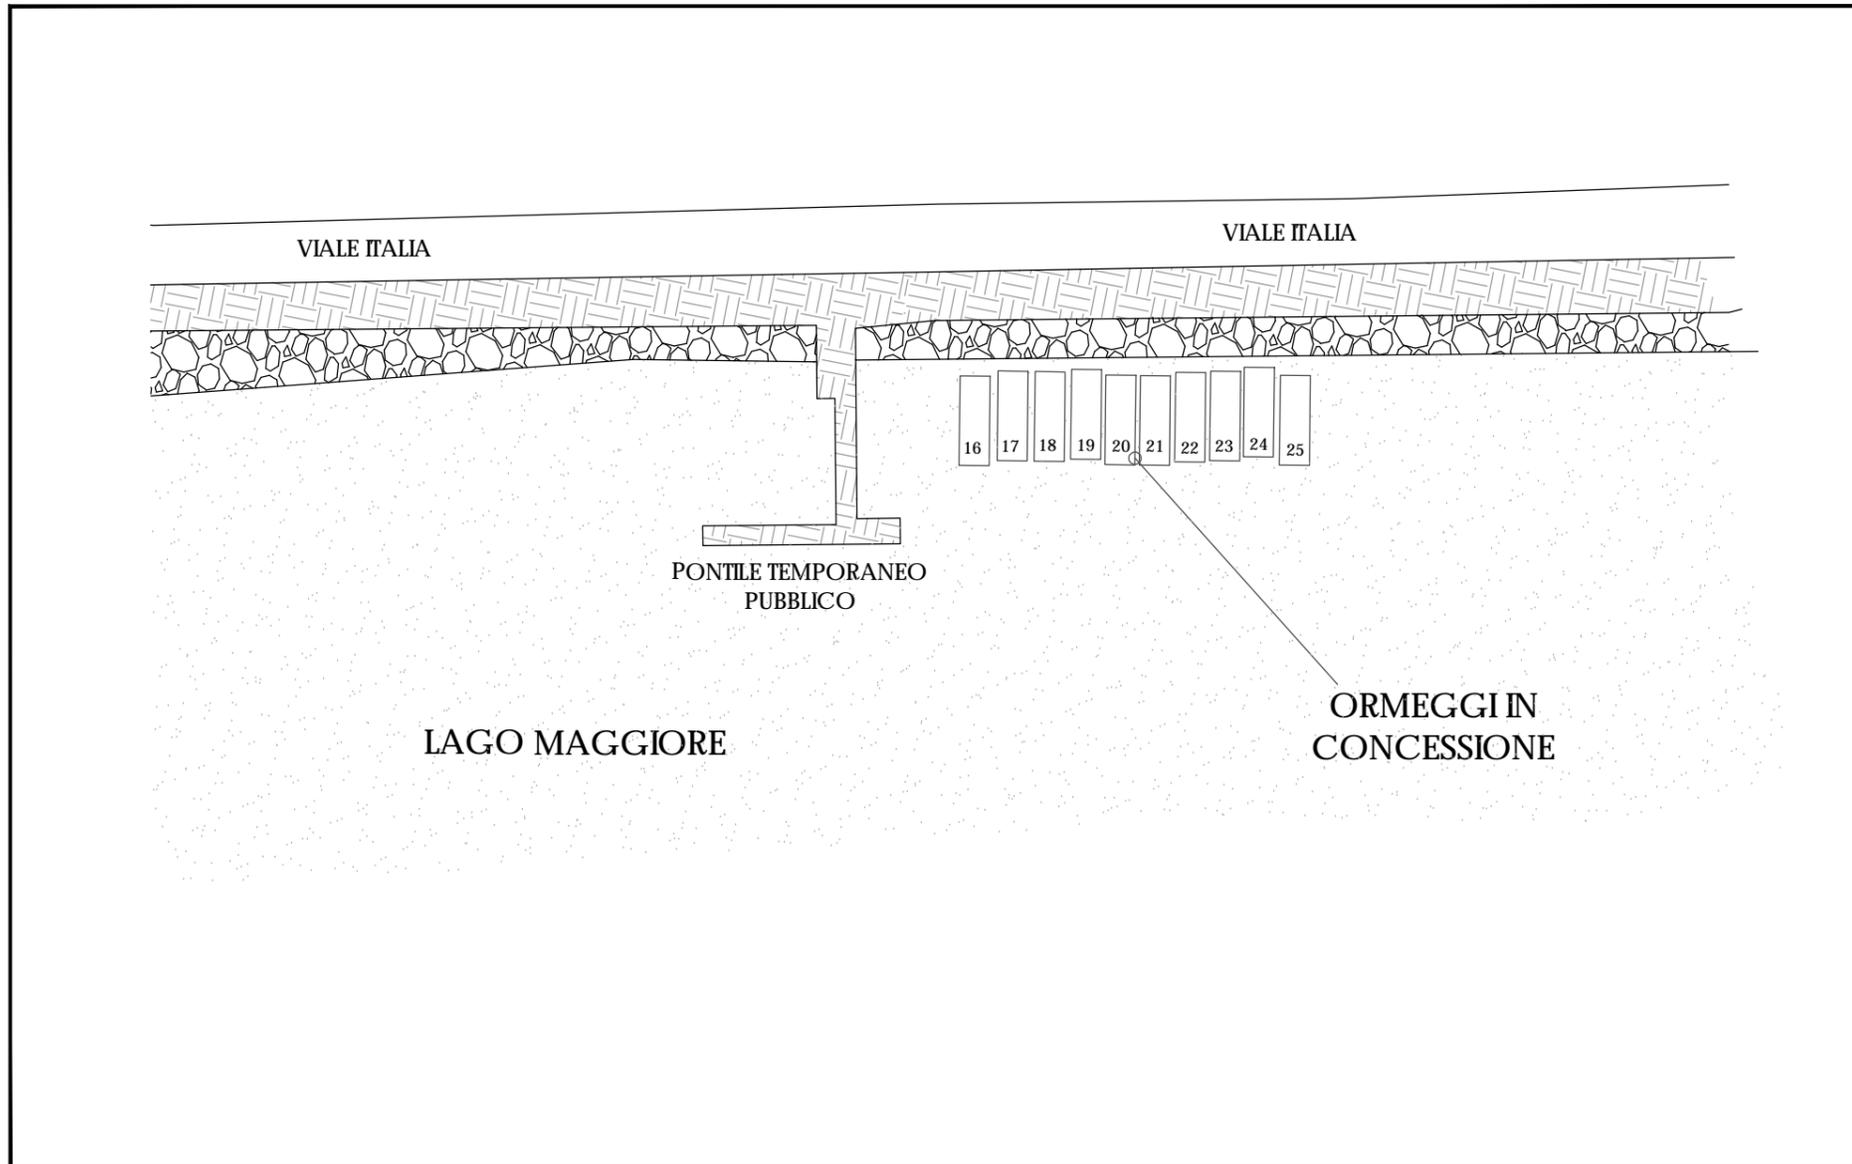

 AUTORITA' DI BACINO LACUALE DEI LAGHI MAGGIORE, COMABBIO, MONATE E VARESE		SERVIZIO TECNICO
PROTOCOLLO: <input type="text"/>	COMUNE: COMUNE DI SESTO CALENDE	
TAVOLA: 1	REVISIONE N°: 01/2016	DEL: 01/ 01 /2016 PIANO DEGLI ORMEGGI - VIALE ITALIA - SEZ. B

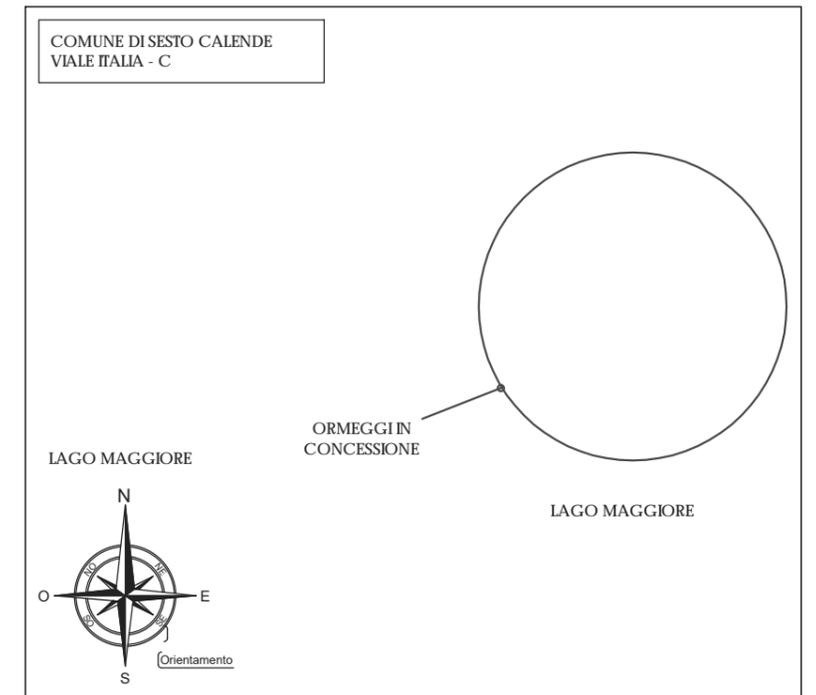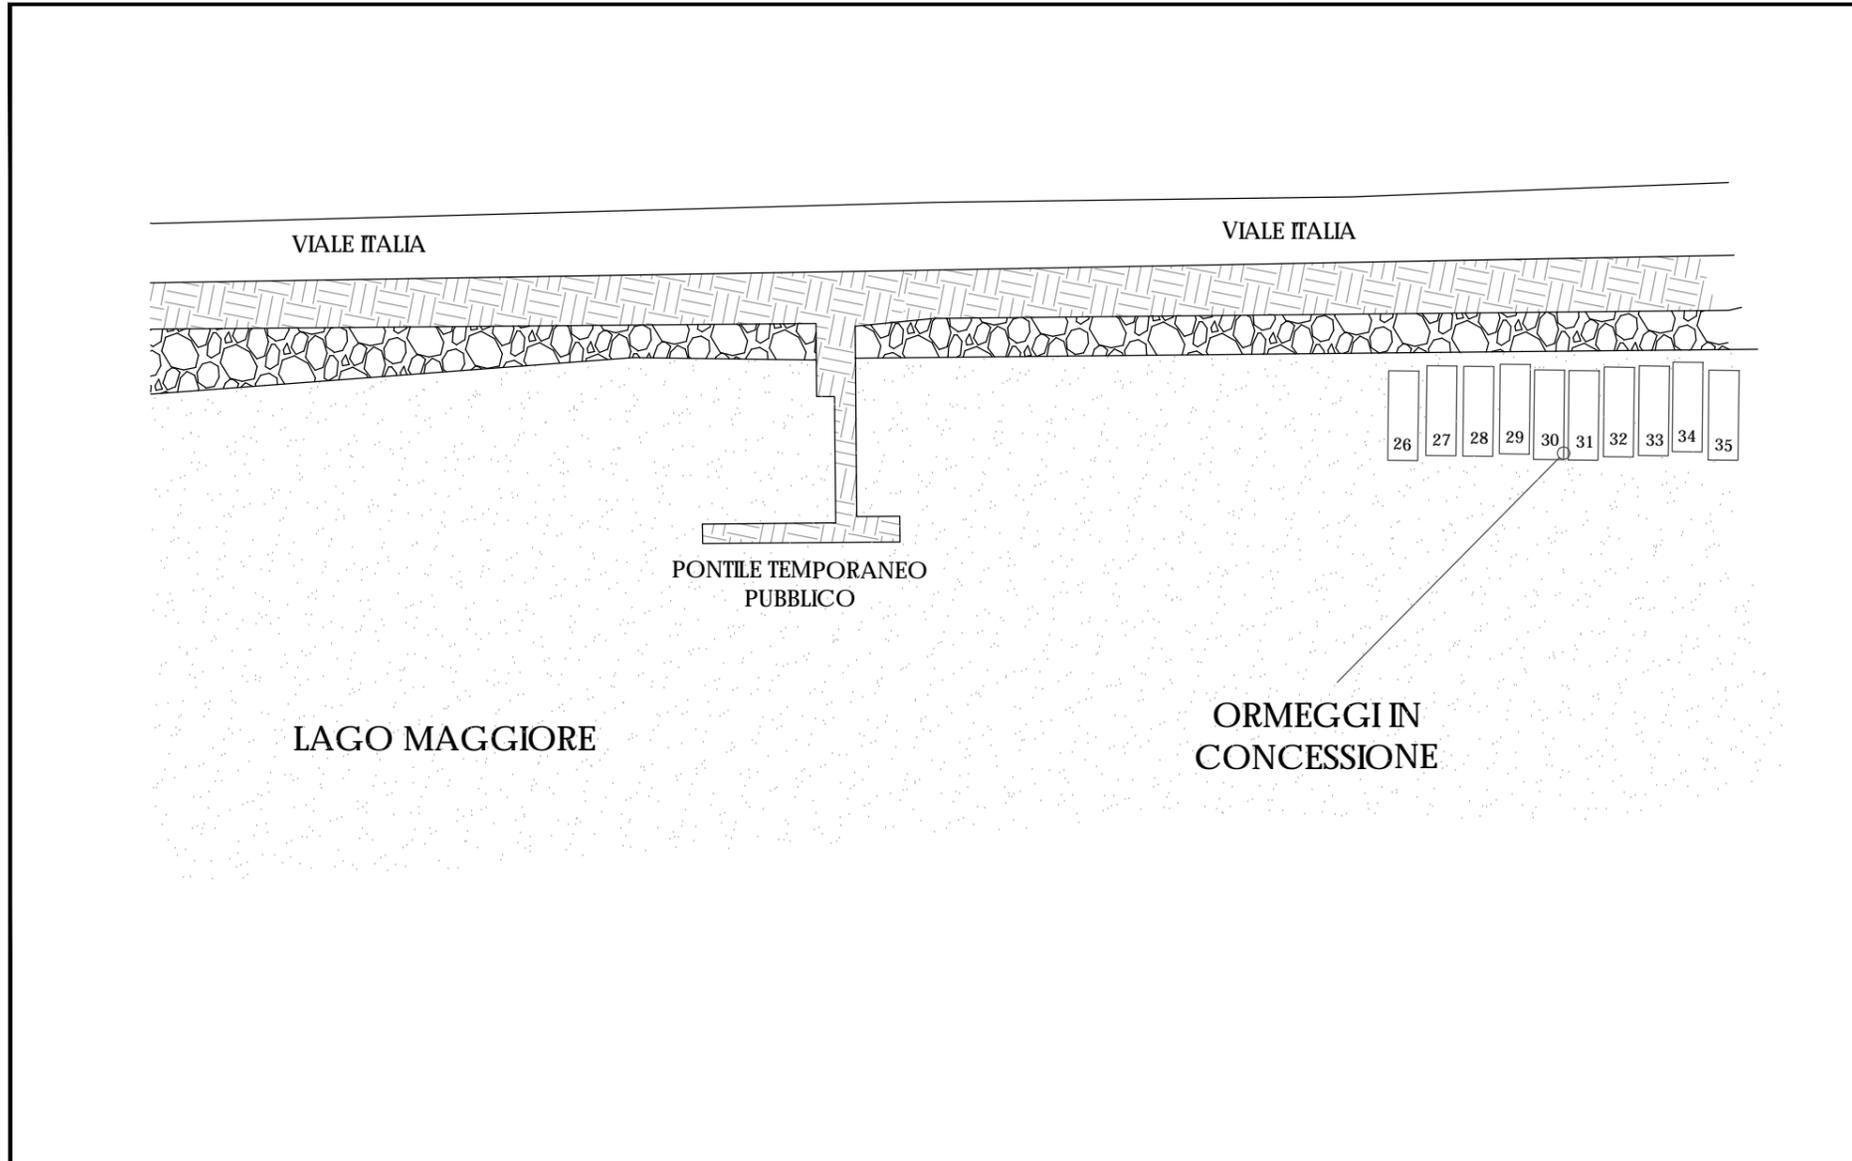

 AUTORITA' DI BACINO LACUALE DEI LAGHI MAGGIORE, COMABBIO, MONATE E VARESE		SERVIZIO TECNICO
PROTOCOLLO: <input type="text"/>	COMUNE: COMUNE DI SESTO CALENDE	
TAVOLA: 1	REVISIONE N°: 01/2016	DEL: 01/01/2016 PIANO DEGLI ORMEGGI - VIALE ITALIA - SEZ. C